




Gemeinden Eiken, Münchwilen, Sisseln, Stein
Kanton Aargau

Kommunaler Gesamtplan Verkehr Sisslerfeldgemeinden

Teilplan öffentlicher Verkehr - Alle Sisslerfeldgemeinden

1:10'000

bestehend	geplant
Netzlücke (Lage schematisch)	
Buslinie mit Liniennummer	
Bahnlinie	
ÖV-Korridor	
ÖV-Haltestellen	
Bahnhof	
Bushaltestelle mit Bucht	
Buchthaltekannte hindernisfrei	
Buchthaltekannte nicht hindernisfrei	
Fahrbahnhaltekannte hindernisfrei	
Fahrbahnhaltekannte nicht hindernisfrei	
300 m Einzugsbereich Haltestellen	
Mobilitätsdrehscheiben	
ohne Parkierung, nicht multifunktional	
mit Parkierung, nicht multifunktional	
mit Parkierung, multifunktional	
ohne Parkierung, multifunktional	
Fussverkehrsquerung bei ÖV-Haltestelle	
Fussgängerstreifen	
Mittelsinsel ohne Fussgängerstreifen	
ÖV-Güteklasse	
A	
B	
C	
D	
E1 oder E2	
F	
Abstellanlagen kombinierte Mobilität	
Park + Ride	
Kiss + Ride	
Bike + Ride	
Shared Mobility	
Carsharing	
Bikesharing	
Richtplaninhalt (Bahninfrastruktur)	
Ausbau/Ergänzung: Festsetzung	
Ausbau/Ergänzung: Vororientierung	
Neue Haltestelle "Sisslerfeld": Vororientierung	
Richtplaninhalt (Strassen)	
Kantonsstrasse Trasseerhaltung: Vororientierung	
Orientierungsinhalt	
Gemeindegrenze	
Baugebiet	
Gebäude	
öffentliche Bauten	
publikumsintensive Anlagen	
Schulen und Kindergärten	

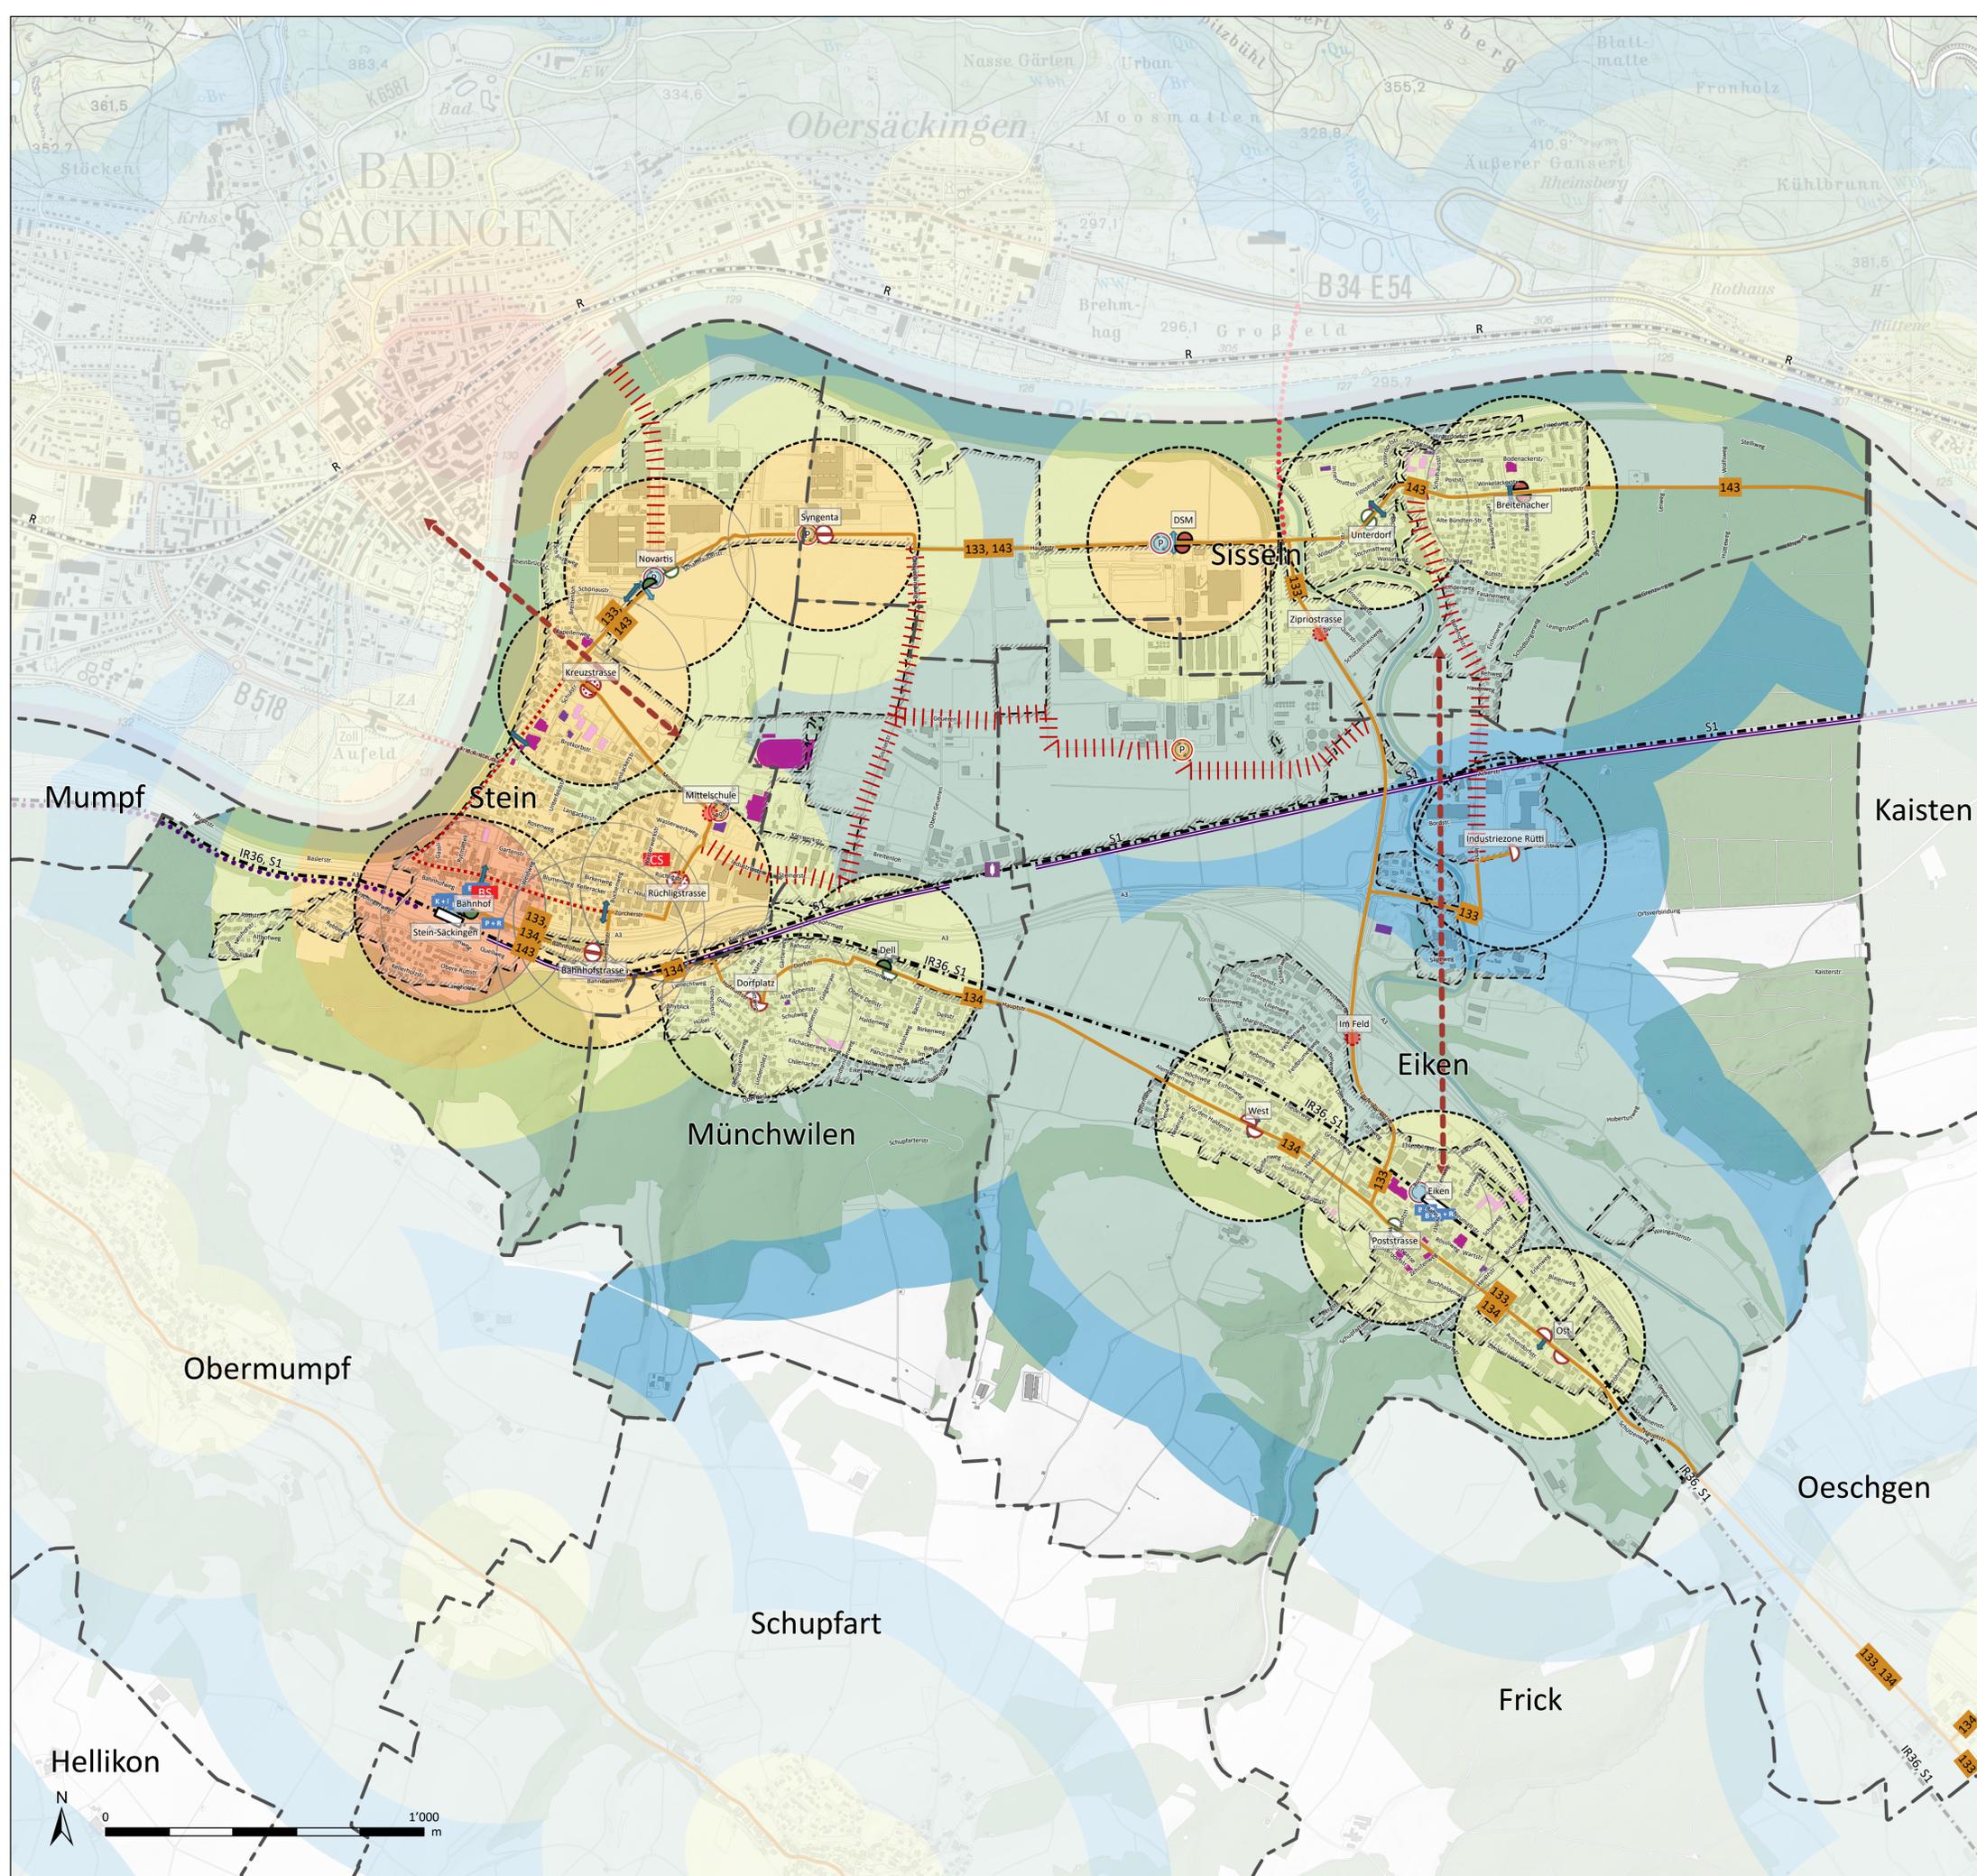

Kommunaler Gesamtplan Verkehr - Teilplan öffentlicher Verkehr
 Genehmigung durch den Gemeinderat Eiken: 19.08.2024
 Genehmigung durch den Gemeinderat Münchwilen: 16.09.2024
 Genehmigung durch den Gemeinderat Sisseln: 12.08.2024
 Genehmigung durch den Gemeinderat Stein: 05.08.2024
 Genehmigung KGV durch den Kanton: 18.02.2025

Projekt: STE.12 - KGV Sisslerfeldgemeinden
 Plan: Teilplan öffentlicher Verkehr
 Datum: 27.02.2025
 Erstellt durch: DH
 Format: DIN A1
 Grundlagen: AV-Daten: August 2022
 (Basiskarte) DTM 0.5-Meter Hillshade 2014 (agis)
 Landeskarte 1:25'000 (swisstopo)
 Date: STE12_PLA_KGV-Sisslerfeld.aprx





Gemeinden Eiken, Münchwilen, Sisseln, Stein
Kanton Aargau

Kommunaler Gesamtplan Verkehr Sisslerfeldgemeinden


Teilplan öffentlicher Verkehr - Gemeinde Eiken

1:6'000

bestehend	geplant
Netzlücke (Lage schematisch)	
Buslinie mit Liniennummer	
Bahnlinie	
ÖV-Korridor	
ÖV-Haltestellen	
Bahnhof	
Bushaltestelle mit Bucht	
Buchthaltekante hindernisfrei	
Buchthaltekante nicht hindernisfrei	
Fahrbahnhaltekante hindernisfrei	
Fahrbahnhaltekante nicht hindernisfrei	
300 m Einzugsbereich Haltestellen	
Mobilitätsdrehscheiben	
ohne Parkierung, nicht multifunktional	
mit Parkierung, nicht multifunktional	
mit Parkierung, multifunktional	
ohne Parkierung, multifunktional	
Fussverkehrsquerung bei ÖV-Haltestelle	
Fussgängerstreifen	
Mittelinsel ohne Fussgängerstreifen	
ÖV-Güteklasse	
A	
B	
C	
D	
E1 oder E2	
F	
Abstellanlagen kombinierte Mobilität	
Park + Ride	
Kiss + Ride	
Bike + Ride	
Shared Mobility	
Carsharing	
Bikesharing	
Richtplaninhalt (Bahninfrastruktur)	
Ausbau/Ergänzung: Festsetzung	
Ausbau/Ergänzung: Vororientierung	
Neue Haltestelle "Sisslerfeld": Vororientierung	
Richtplaninhalt (Strassen)	
Kantonsstrasse Trasseerhaltung: Vororientierung	
Orientierungsinhalt	
Gemeindegrenze	
Baugebiet	
Gebäude	
öffentliche Bauten	
publikumsintensive Anlagen	
Schulen und Kindergärten	

Kommunaler Gesamtplan Verkehr - Teilplan öffentlicher Verkehr
 Genehmigung durch den Gemeinderat Eiken: 19.08.2024
 Genehmigung durch den Gemeinderat Münchwilen: 16.09.2024
 Genehmigung durch den Gemeinderat Sisseln: 12.08.2024
 Genehmigung durch den Gemeinderat Stein: 05.08.2024
 Genehmigung KGV durch den Kanton: 18.02.2025

Projekt: STE.12 - KGV Sisslerfeldgemeinden
 Plan: Teilplan öffentlicher Verkehr
 Datum: 27.02.2025
 Erstellt durch: DH
 Format: DIN A1
 Grundlagen: AV-Daten: August 2022
 (Basiskarte) DTM 0.5-Meter Hillshade 2014 (agis)
 Landeskarte 1:25'000 (swisstopo)
 Datei: STE12_PLA_KGV-Sisslerfeld.aprx

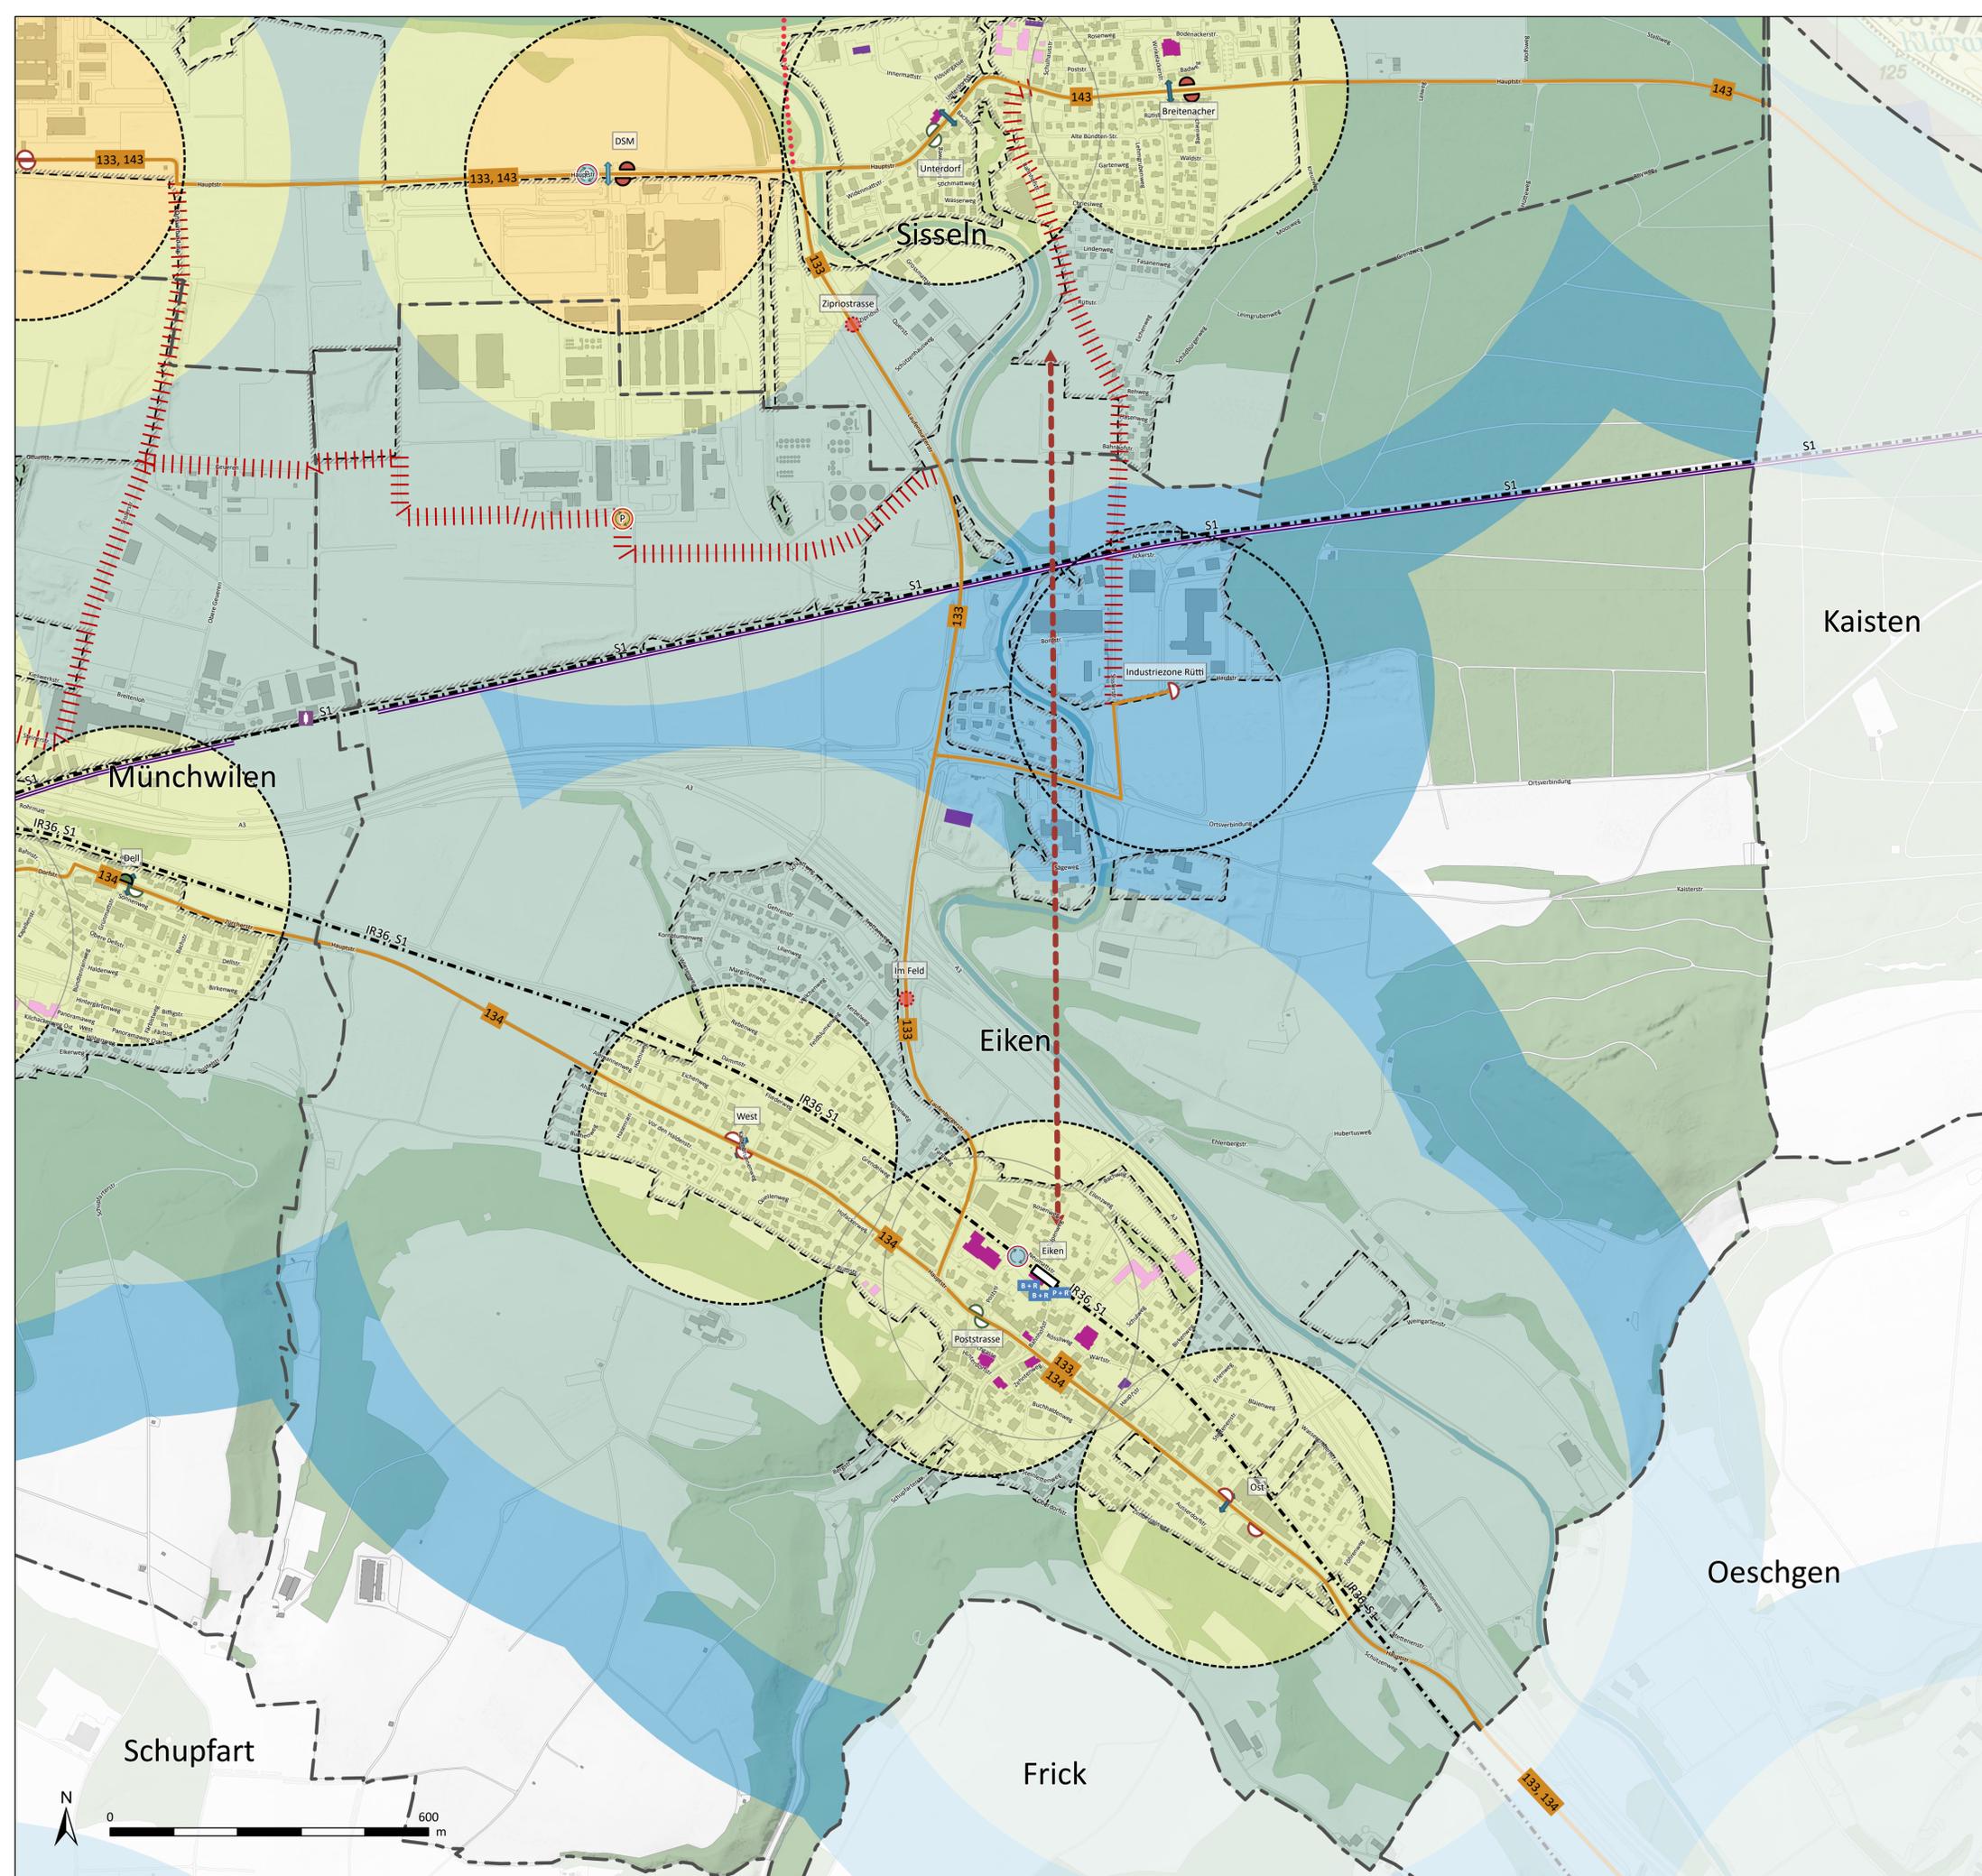




Gemeinden Eiken, Münchwilen, Sisseln, Stein
Kanton Aargau

Kommunaler Gesamtplan Verkehr Sisslerfeldgemeinden

Teilplan öffentlicher Verkehr - Gemeinde Münchwilen

1:6'000

bestehend	geplant
Netzlücke (Lage schematisch)	
Buslinie mit Liniennummer	
Bahnlinie	
ÖV-Korridor	
ÖV-Haltestellen	
Bahnhof	
Bushaltestelle mit Bucht	
Buchthaltekante hindernisfrei	
Buchthaltekante nicht hindernisfrei	
Fahrbahnhaltekante hindernisfrei	
Fahrbahnhaltekante nicht hindernisfrei	
300 m Einzugsbereich Haltestellen	
Mobilitätsdrehscheiben	
ohne Parkierung, nicht multifunktional	
mit Parkierung, nicht multifunktional	
mit Parkierung, multifunktional	
ohne Parkierung, multifunktional	
Fussverkehrsquerung bei ÖV-Haltestelle	
Fussgängerstreifen	
Mittelsinsel ohne Fussgängerstreifen	
ÖV-Güteklasse	
A	
B	
C	
D	
E1 oder E2	
F	
Abstellanlagen kombinierte Mobilität	
Park + Ride	
Kiss + Ride	
Bike + Ride	
Shared Mobility	
Carsharing	
Bikesharing	
Richtplaninhalt (Bahninfrastruktur)	
Ausbau/Ergänzung: Festsetzung	
Ausbau/Ergänzung: Vororientierung	
Neue Haltestelle "Sisslerfeld": Vororientierung	
Richtplaninhalt (Strassen)	
Kantonsstrasse Trasseerhaltung: Vororientierung	
Orientierungsinhalt	
Gemeindegrenze	
Baugebiet	
Gebäude	
öffentliche Bauten	
publikumsintensive Anlagen	
Schulen und Kindergärten	

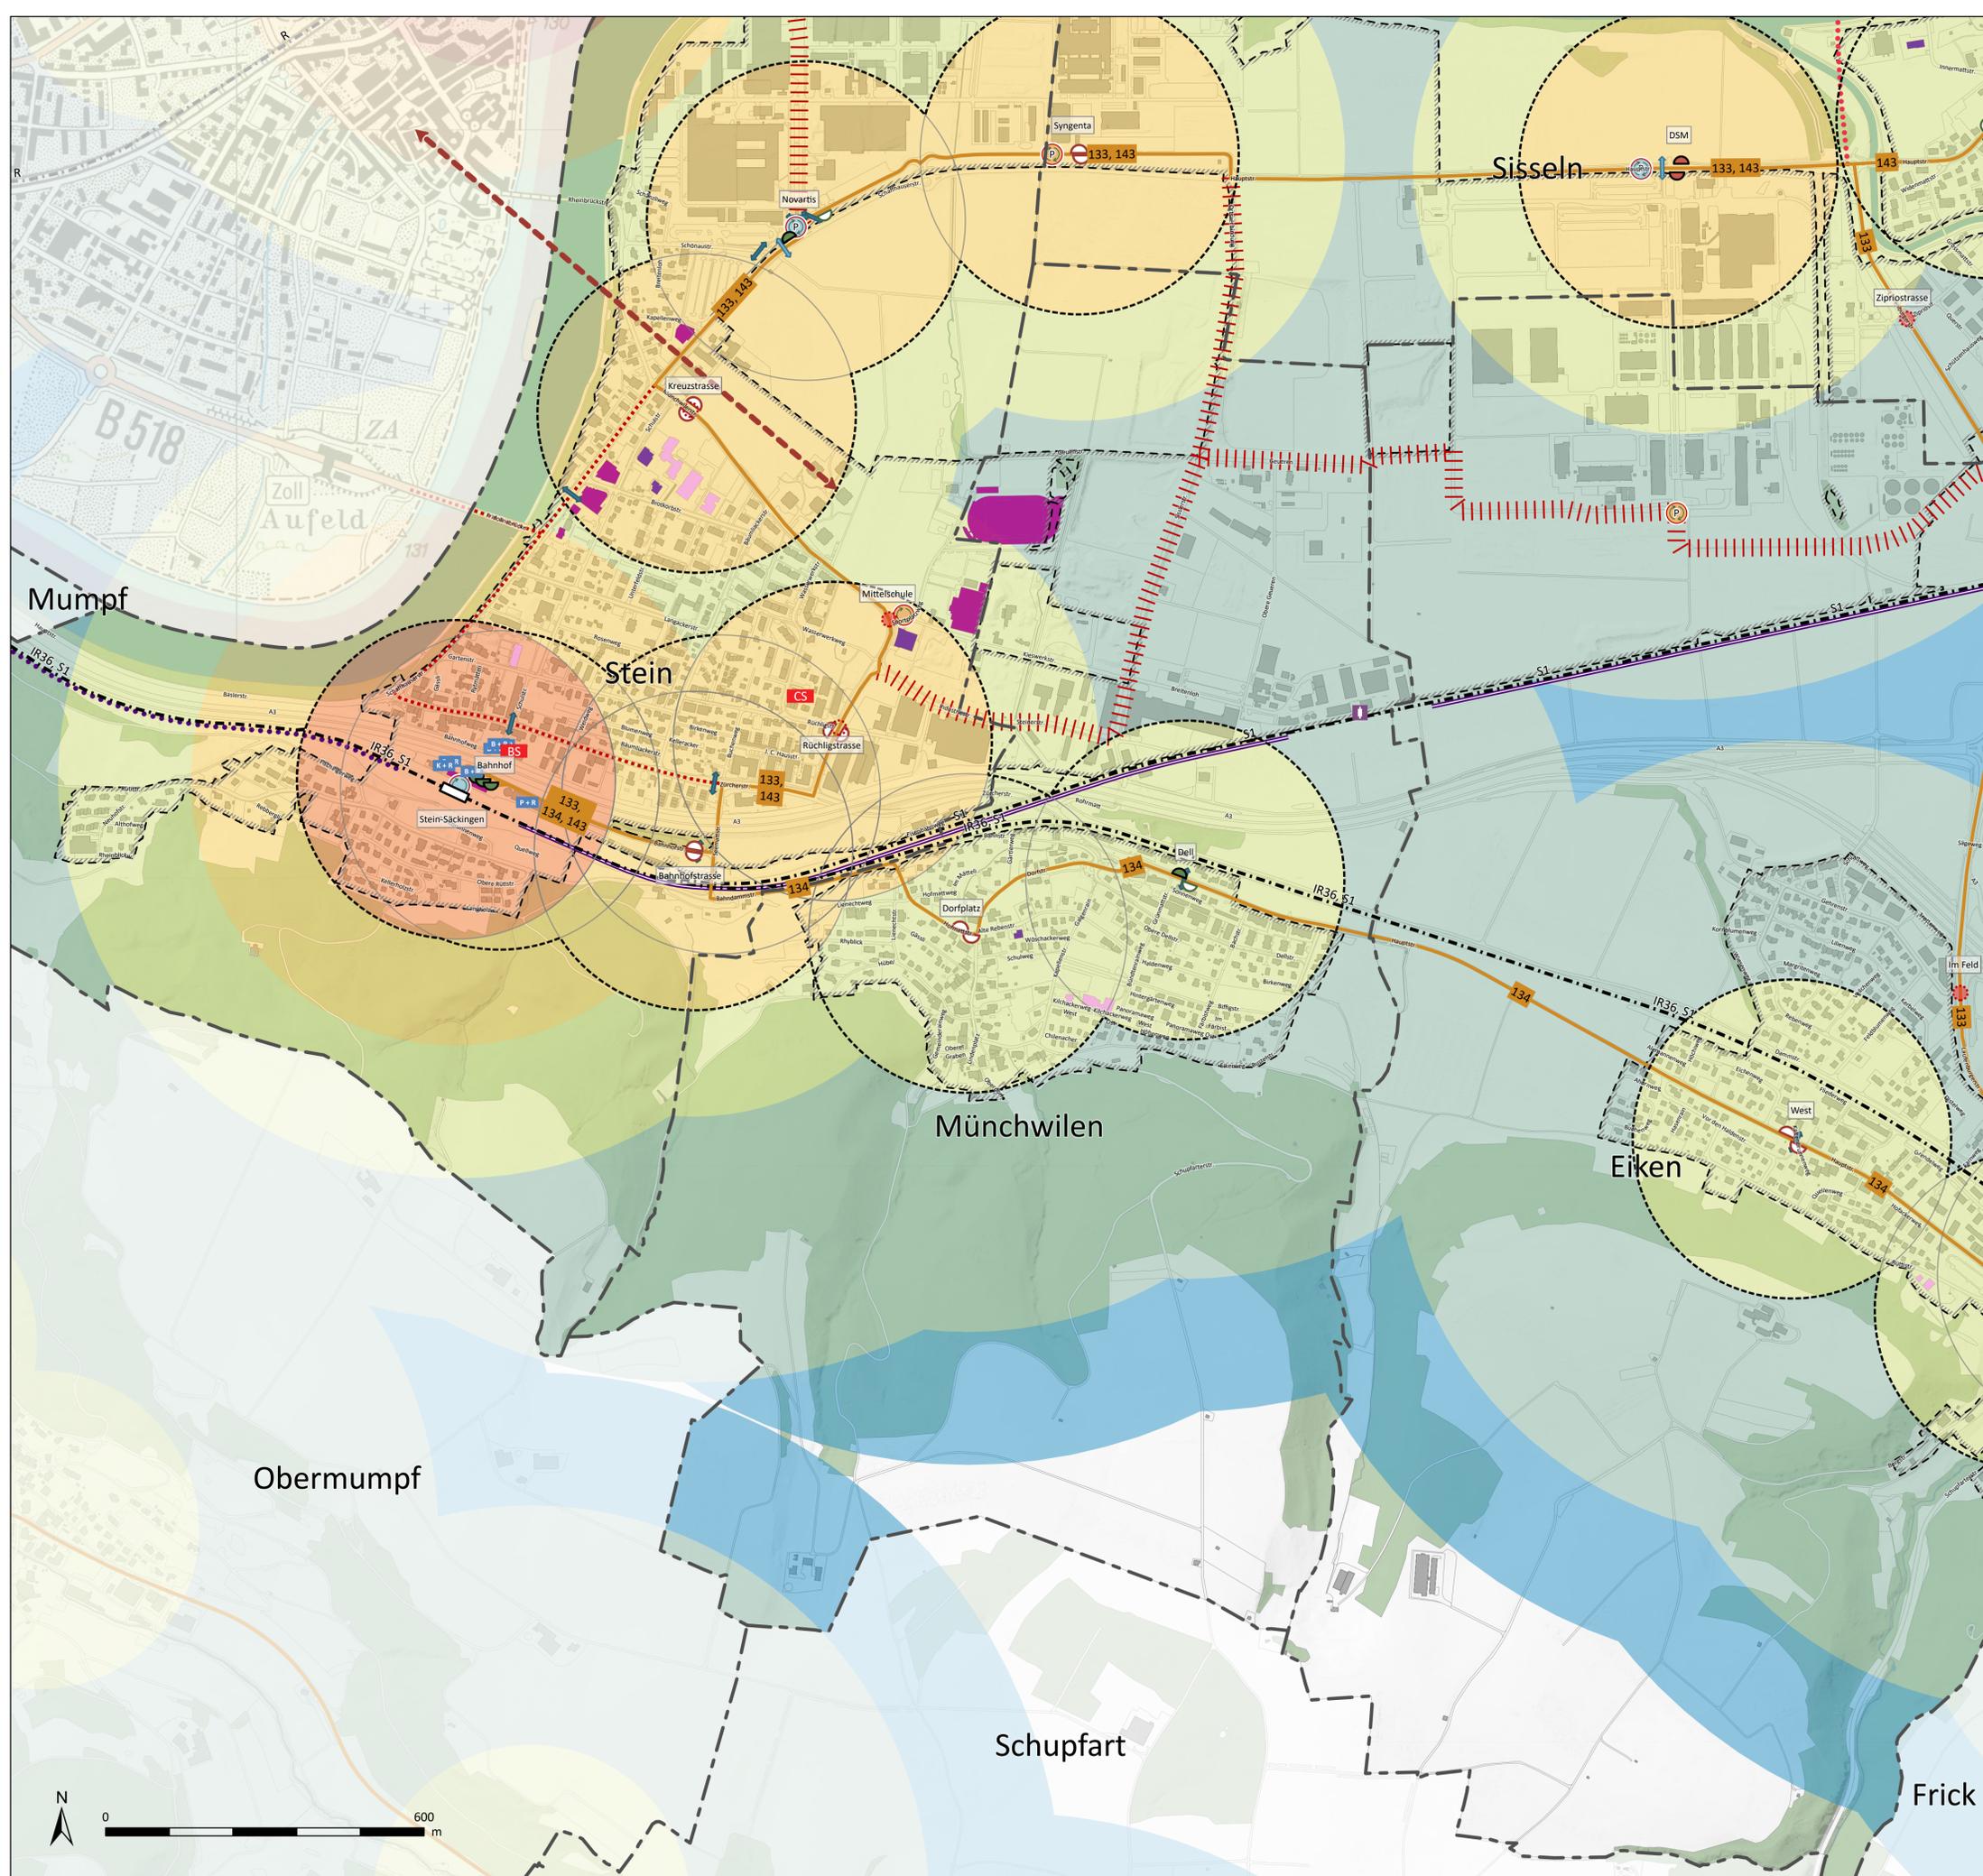

Kommunaler Gesamtplan Verkehr - Teilplan öffentlicher Verkehr
 Genehmigung durch den Gemeinderat Eiken: 19.08.2024
 Genehmigung durch den Gemeinderat Münchwilen: 16.09.2024
 Genehmigung durch den Gemeinderat Sisseln: 12.08.2024
 Genehmigung durch den Gemeinderat Stein: 05.08.2024
 Genehmigung KGV durch den Kanton: 18.02.2025

Projekt: STE.12 - KGV Sisslerfeldgemeinden
 Plan: Teilplan öffentlicher Verkehr
 Datum: 27.02.2025
 Erstellt durch: DH
 Format: DIN A1
 Grundlagen: AV-Daten: August 2022
 (Basiskarte) DTM 0.5-Meter Hillshade 2014 (agis)
 Landeskarte 1:25'000 (swisstopo)
 Date: STE12_PLA_KGV-Sisslerfeld.aprx





Gemeinden Eiken, Münchwilen, Sisseln, Stein
Kanton Aargau


Kommunaler Gesamtplan Verkehr Sisslerfeldgemeinden

Teilplan öffentlicher Verkehr - Gemeinde Sisseln

1:6'000

bestehend geplant

- Netzlücke (Lage schematisch)
- Buslinie mit Liniennummer
- Bahnlinie
- ÖV-Korridor
- ÖV-Haltestellen**
- Bahnhof
- Bushaltestelle mit Bucht
- Buchthaltekannte hindernisfrei
- Buchthaltekannte nicht hindernisfrei
- Fahrbahnhaltekannte hindernisfrei
- Fahrbahnhaltekannte nicht hindernisfrei
- 300 m Einzugsbereich Haltestellen
- Mobilitätsdrehscheiben**
- ohne Parkierung, nicht multifunktional
- mit Parkierung, nicht multifunktional
- mit Parkierung, multifunktional
- ohne Parkierung, multifunktional
- Fussverkehrsquerung bei ÖV-Haltestelle**
- Fussgängerstreifen
- Mittelinsel ohne Fussgängerstreifen
- ÖV-Güteklasse**
- A
- B
- C
- D
- E1 oder E2
- F
- Abstellanlagen kombinierte Mobilität**
- Park + Ride
- Kiss + Ride
- Bike + Ride
- Shared Mobility**
- Carsharing
- Bikesharing
- Richtplaninhalt (Bahninfrastruktur)**
- Ausbau/Ergänzung: Festsetzung
- Ausbau/Ergänzung: Vororientierung
- Neue Haltestelle "Sisslerfeld": Vororientierung
- Richtplaninhalt (Strassen)**
- Kantonsstrasse Trasseerhaltung: Vororientierung
- Orientierungsinhalt**
- Gemeindegrenze
- Baugebiet
- Gebäude**
- öffentliche Bauten
- publikumsintensive Anlagen
- Schulen und Kindergärten

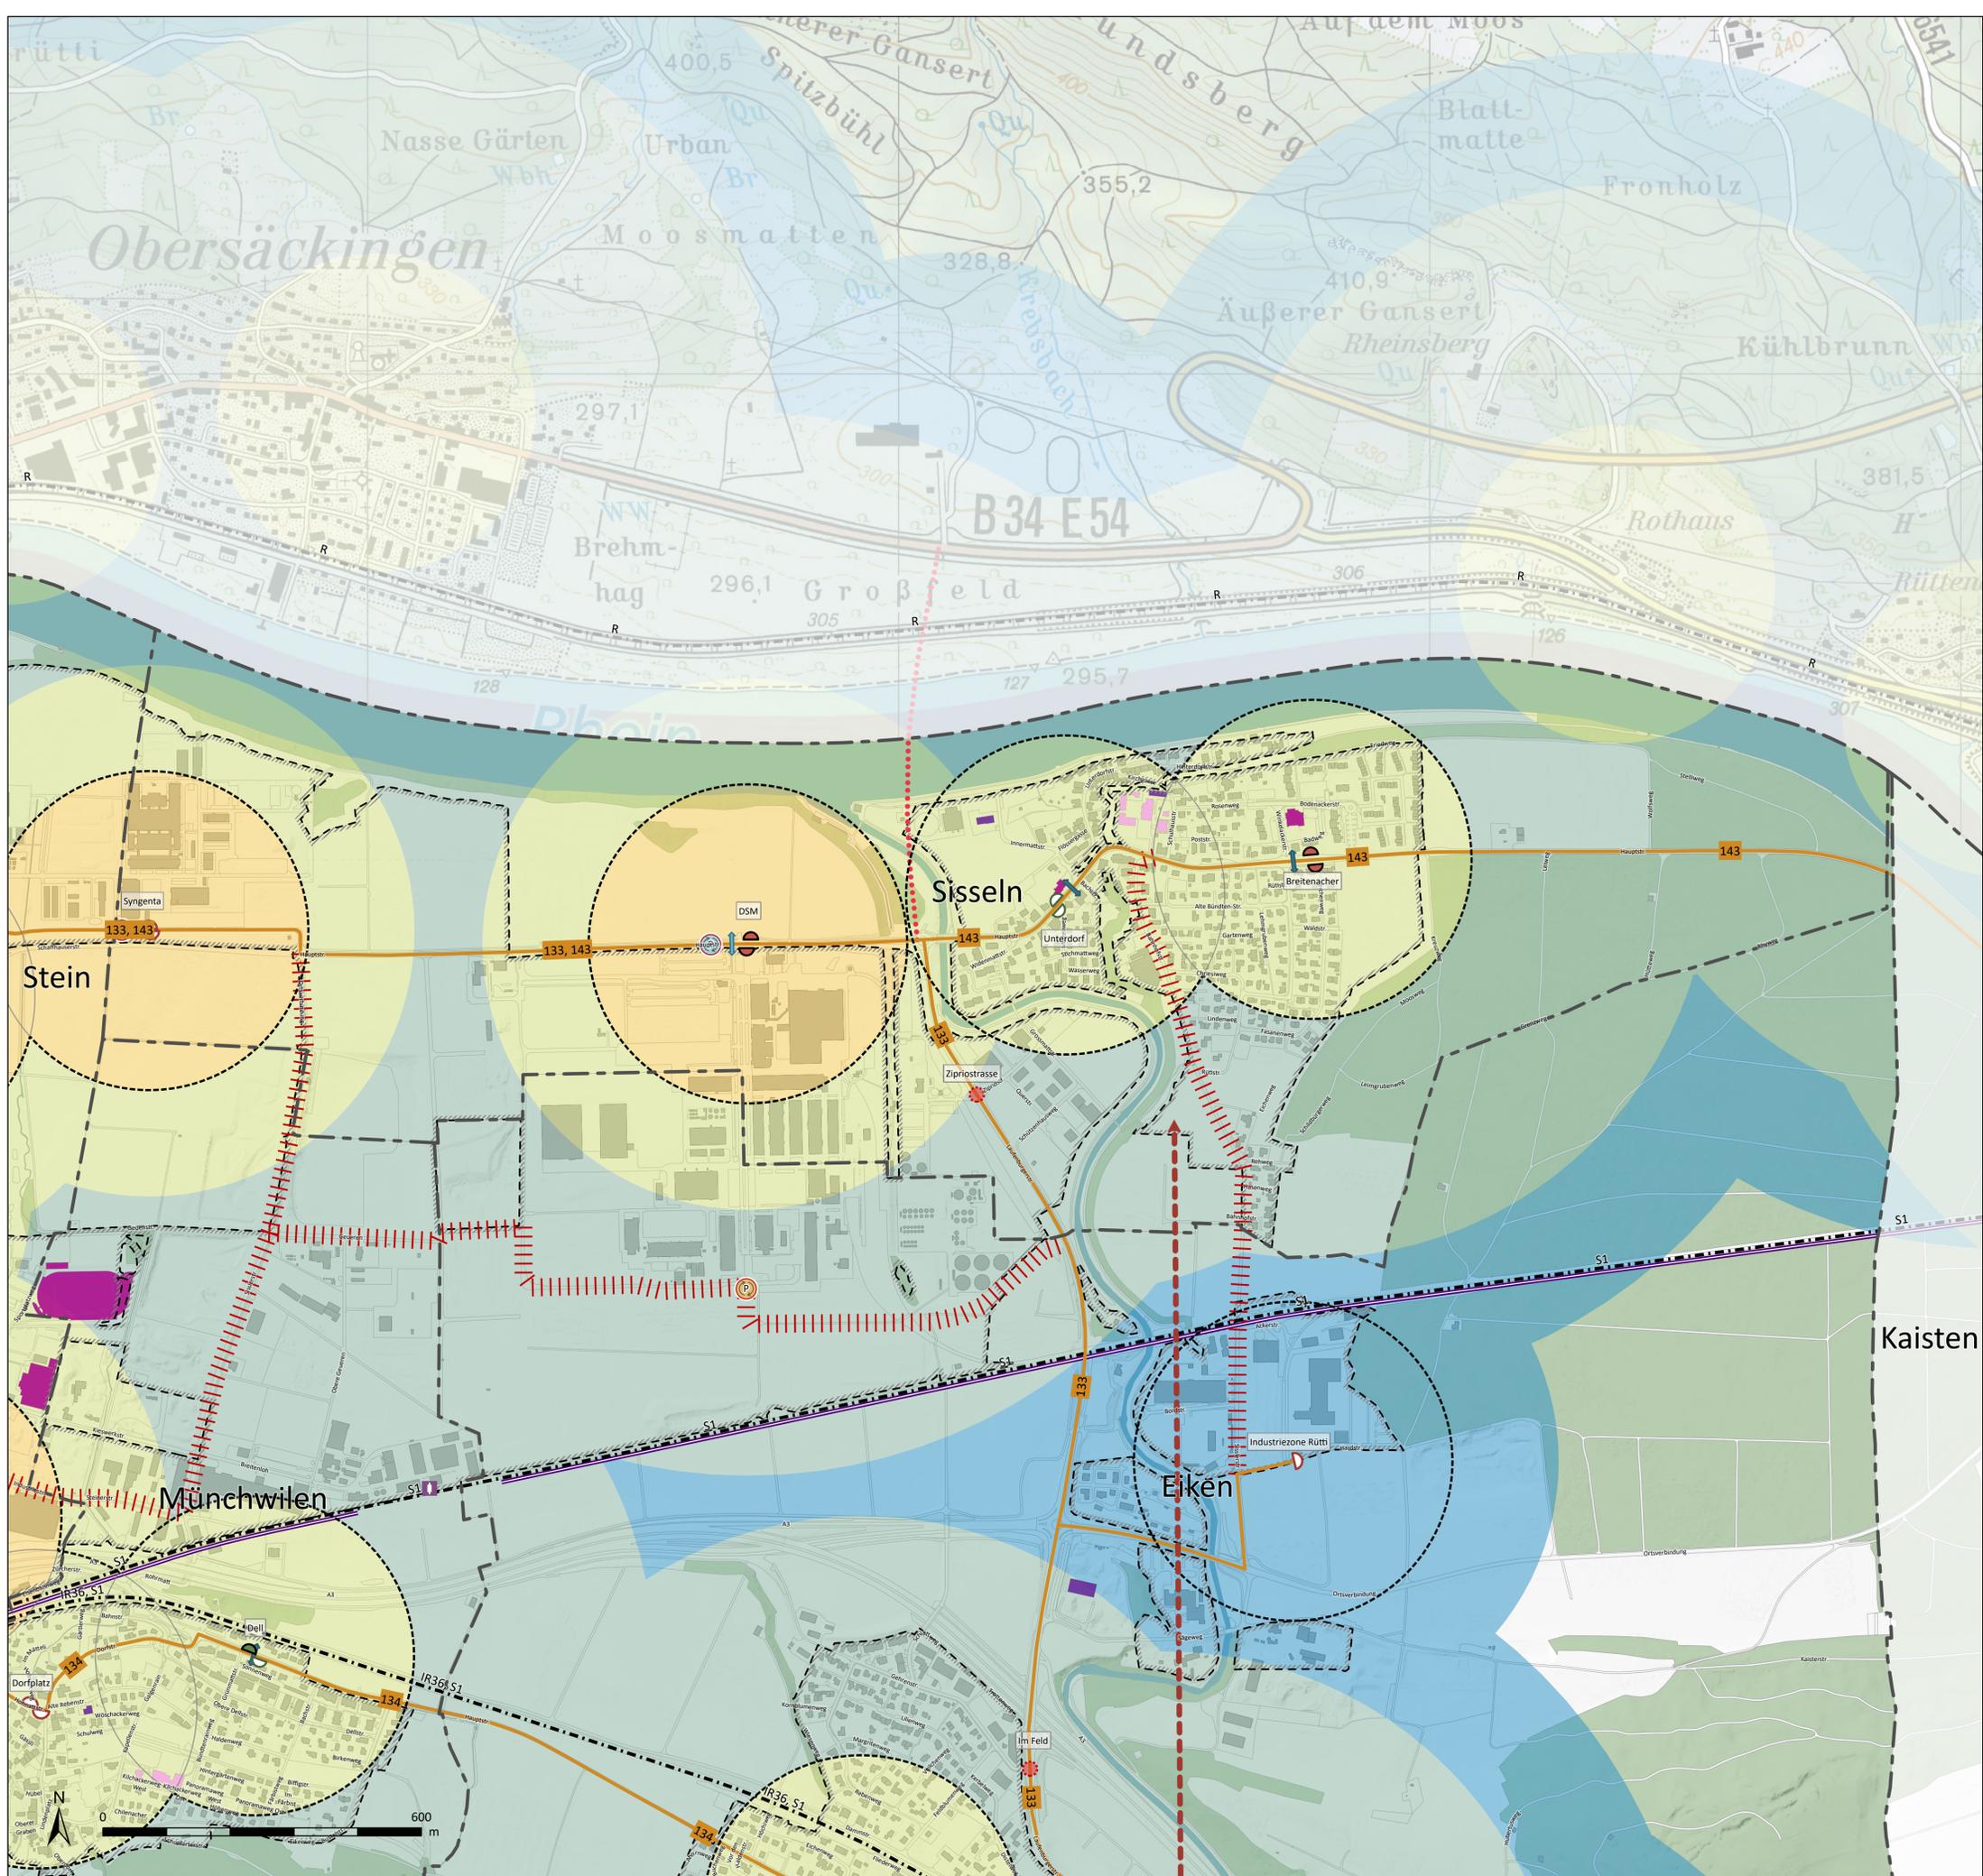

Kommunaler Gesamtplan Verkehr - Teilplan öffentlicher Verkehr
 Genehmigung durch den Gemeinderat Eiken: 19.08.2024
 Genehmigung durch den Gemeinderat Münchwilen: 16.09.2024
 Genehmigung durch den Gemeinderat Sisseln: 12.08.2024
 Genehmigung durch den Gemeinderat Stein: 05.08.2024
 Genehmigung KGV durch den Kanton: 18.02.2025

Projekt: STE.12 - KGV Sisslerfeldgemeinden
 Plan: Teilplan öffentlicher Verkehr
 Datum: 27.02.2025
 Erstellt durch: DH
 Format: DIN A1
 Grundlagen: AV-Daten: August 2022
 (Basiskarte) DTM 0.5-Meter Hillshade 2014 (agis)
 Landeskarte 1:25'000 (swisstopo)
 Date: STE12_PLA_KGV-Sisslerfeld.aprx






Gemeinden Eiken, Münchwilen, Sisseln, Stein
Kanton Aargau

Kommunaler Gesamtplan Verkehr Sisslerfeldgemeinden

Teilplan öffentlicher Verkehr - Gemeinde Stein

1:6'000

- | bestehend | geplant |
|---|---------|
| Netzlücke (Lage schematisch) | |
| Buslinie mit Liniennummer | |
| Bahnlinie | |
| ÖV-Korridor | |
| ÖV-Haltestellen | |
| Bahnhof | |
| Bushaltestelle mit Bucht | |
| Buchthaltekannte hindernisfrei | |
| Buchthaltekannte nicht hindernisfrei | |
| Fahrbahnhaltekannte hindernisfrei | |
| Fahrbahnhaltekannte nicht hindernisfrei | |
| 300 m Einzugsbereich Haltestellen | |
| Mobilitätsdrehscheiben | |
| ohne Parkierung, nicht multifunktional | |
| mit Parkierung, nicht multifunktional | |
| mit Parkierung, multifunktional | |
| ohne Parkierung, multifunktional | |
| Fussverkehrsquerung bei ÖV-Haltestelle | |
| Fussgängerstreifen | |
| Mittelsinsel ohne Fussgängerstreifen | |
| ÖV-Güteklasse | |
| A | |
| B | |
| C | |
| D | |
| E1 oder E2 | |
| F | |
| Abstellanlagen kombinierte Mobilität | |
| Park + Ride | |
| Kiss + Ride | |
| Bike + Ride | |
| Shared Mobility | |
| Carsharing | |
| Bikesharing | |
| Richtplaninhalt (Bahninfrastruktur) | |
| Ausbau/Ergänzung: Festsetzung | |
| Ausbau/Ergänzung: Vororientierung | |
| Neue Haltestelle "Sisslerfeld": Vororientierung | |
| Richtplaninhalt (Strassen) | |
| Kantonsstrasse Trasseerhaltung: Vororientierung | |
| Orientierungsinhalt | |
| Gemeindegrenze | |
| Baugebiet | |
| Gebäude | |
| öffentliche Bauten | |
| publikumsintensive Anlagen | |
| Schulen und Kindergärten | |

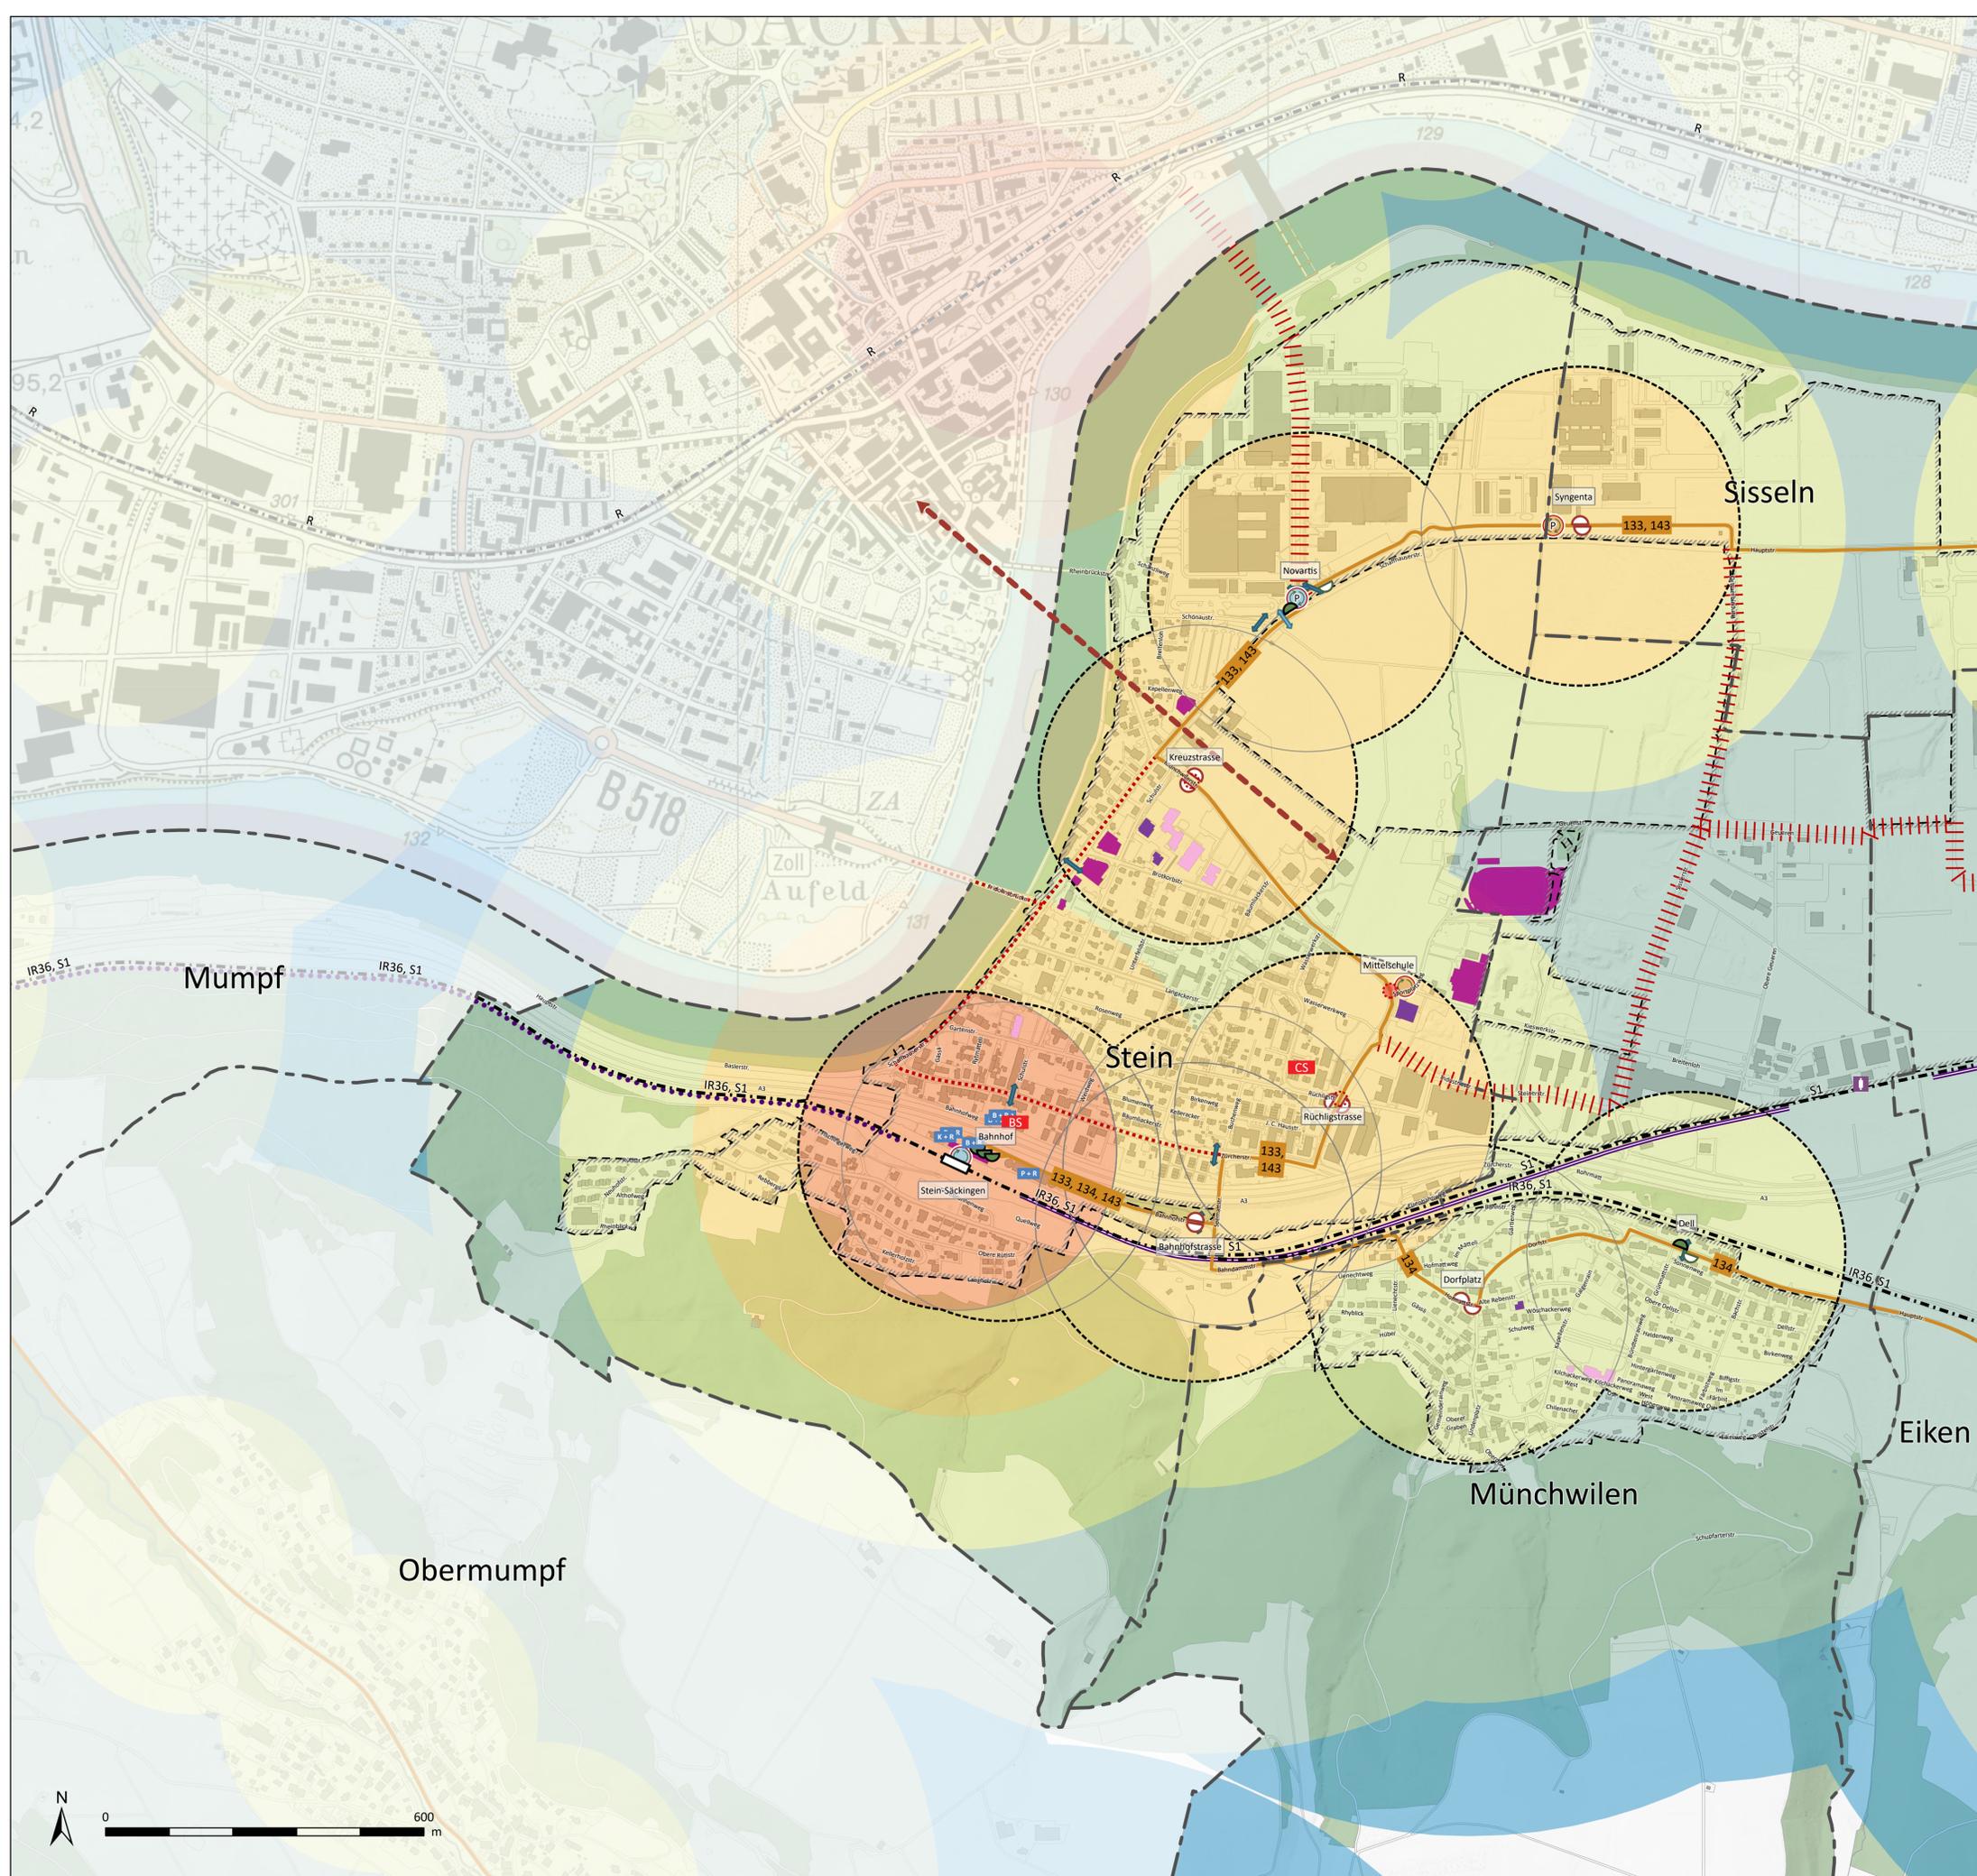

Kommunaler Gesamtplan Verkehr - Teilplan öffentlicher Verkehr
 Genehmigung durch den Gemeinderat Eiken: 19.08.2024
 Genehmigung durch den Gemeinderat Münchwilen: 16.09.2024
 Genehmigung durch den Gemeinderat Sisseln: 12.08.2024
 Genehmigung durch den Gemeinderat Stein: 05.08.2024
 Genehmigung KGV durch den Kanton: 18.02.2025

Projekt: STE.12 - KGV Sisslerfeldgemeinden
 Plan: Teilplan öffentlicher Verkehr
 Datum: 27.02.2025
 Erstellt durch: DH
 Format: DIN A1
 Grundlagen: AV-Daten: August 2022
 (Basiskarte) DTM 0.5-Meter Hillshade 2014 (agis)
 Landeskarte 1:25'000 (swisstopo)
 Date: STE12_PLA_KGV-Sisslerfeld.aprx

