


Teiländerung Gebiet Ruchen

gemäss §15 BauG

Stand für kantonale
Vorprüfung und Mitwirkung

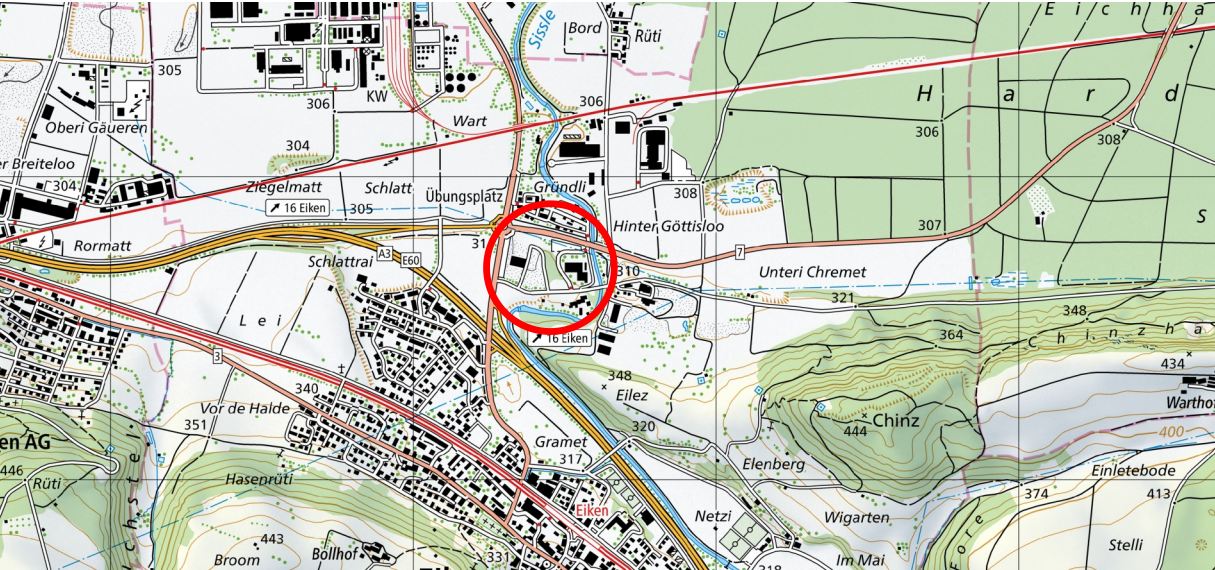

Mitwirkung vom: bis:

Vorprüfungsbericht vom: bis:

Öffentliche Auflage vom: bis:

Beschlossen von der Gemeindeversammlung am:

Der Gemeindecammann: Der Gemeindecchreiber:

Kantonale Genehmigung vom:

Proj. Nr.	14-24-085-02
Datum	01.10.2025
Rev. Datum	
Gez. / Gepr.	sta / mwe
Format	1050 x 891 mm

Masstab 1:2'500

F:\daten\14-24-085-00\11_PLAENE\GIS\BEADAT\Nutzungsplanung_Entwurf_extern\AG_Nutzungsplanung_Entwurf.gqz

Legende

- Genehmigungsinhalt
- Gewerbezone
 - Arbeitszone "Ruchen"
 - Landwirtschaftszone
 - Materialaufbereitungszone
 - Ve** Naturschutzzone im Kulturland: Vernetzungstreifen inkl. Kleinstrukturen (Neuanlage)
 - Geschützte Hecken und Feldgehölze
 - Aufgehobene Hecken und Feldgehölze

- Orientierungsinhalt
- Arbeitszone "Hinter Ehlenberg"
 - Arbeitszone "Rütti/Im oberen Bord"
 - Zone für öffentliche Bauten und Anlagen
 - Landwirtschaftszone


- Weitere Zonen gemäss Art. 18 RPG
- Deponie- und Materialabbauzone Chremet
 - Deponie- und Materialabbauzone Chremet Erschliessung
 - Kieswerkzone

- Naturschutzzone im Kulturland
- Fe** Feuchtstandort (Bestand)
 - MT** Magerwiese / Trockenstandort

- Planhinweise
- Bestehende Bauten
 - Wald
 - Gewässer
 - Hochspannungsfreileitung

* Die Bereinigung der Bauzonengrenze (Zone für öffentliche Bauten und Anlagen, OEBA und Materialaufbereitungszone) findet im Rahmen der Ortsplanungsrevision Eiken statt. Für eine lückenlose Darstellung werden diese Flächen verwendet, ohne diese abschliessend festzulegen.

Rechtskräftiger Bauzonen- und Kulturlandplan*

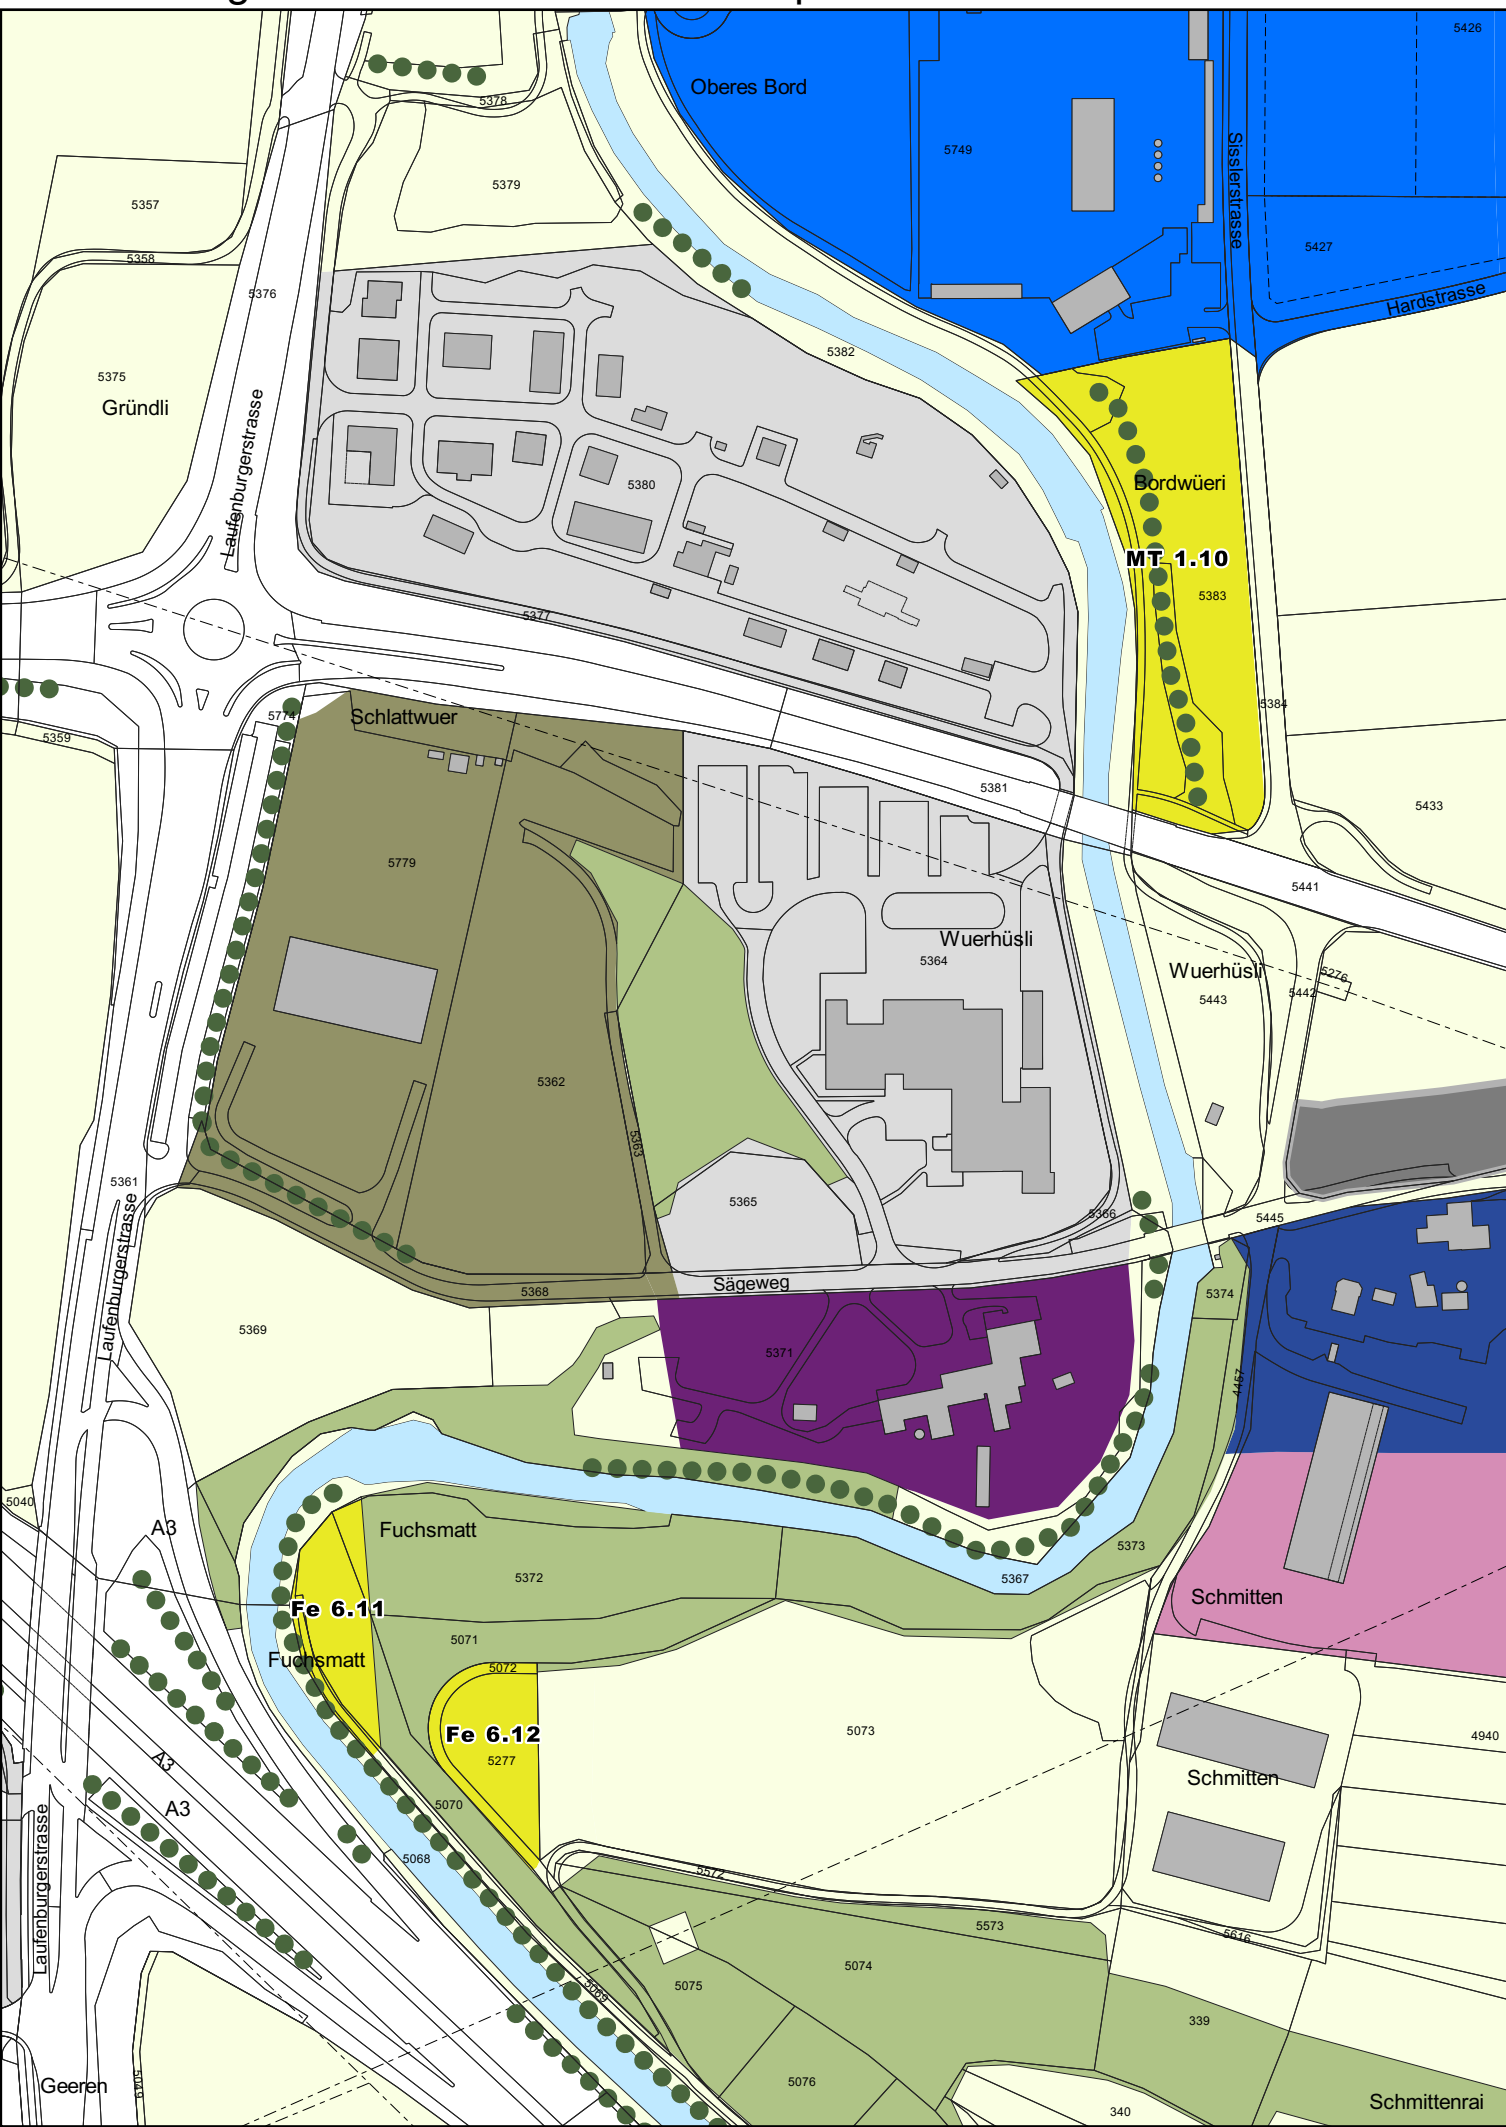

Teiländerung Bauzonen- und Kulturlandplan (Genehmigungsinhalt)

