


Kanton Aargau

## Einführen Zone 30 inkl. Parkierung

## Übersichtsplan

## Auflageprojekt

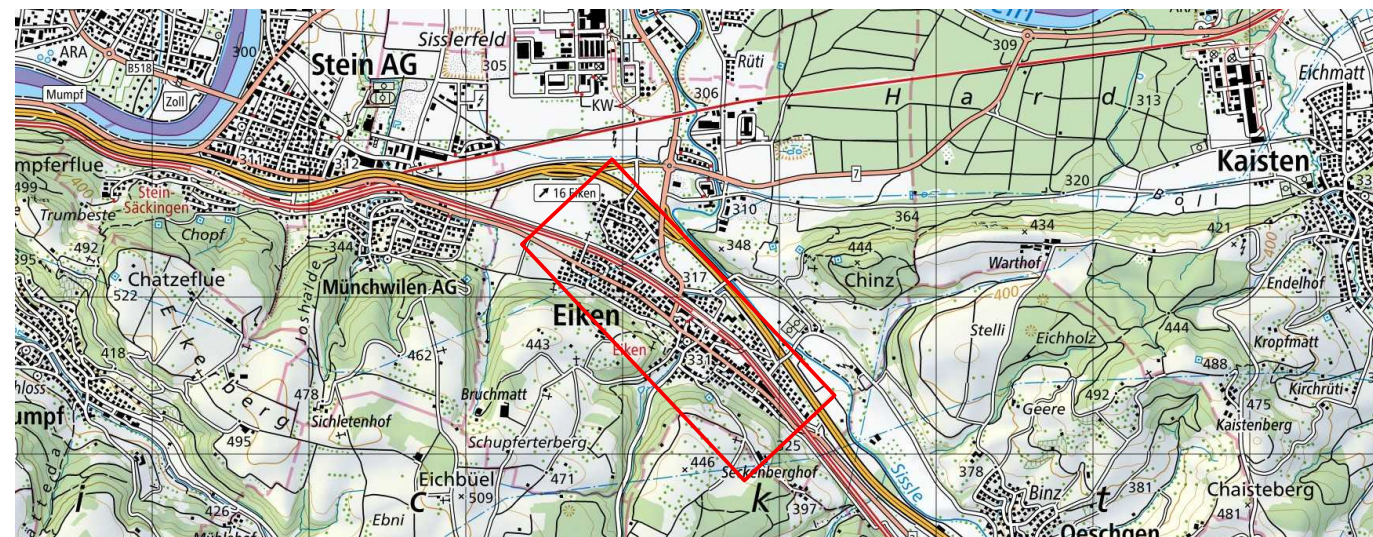


KSL Ingenieure AG ksl-ing.ch · Baden-Dättwil · Frick · Muri  
Dammstrasse 3 · 5070 Frick · 062 865 30 30  
**BERATUNG · TRAGWERKE · GEOMATIK · UMWELT · INFRASTRUKTUR · RAUM**

| Index | Datum      | Erstellt | Geprüft am | Visum | Änderungen                                                                     |
|-------|------------|----------|------------|-------|--------------------------------------------------------------------------------|
| -     | 19.02.2026 | SIM      | 19.02.2026 | MN    |                                                                                |
| a     | 17.04.2026 | TBA      | 17.04.2026 | MN    | Verschiebung, ergänzungen und änderung div. Schilder + ergänzung Tempo 30 Zone |
| b     | 19.05.2026 | SIM      | 19.05.2026 | MN    | Begehung 08.05.2026                                                            |
| c     |            |          |            |       |                                                                                |

|           |              |
|-----------|--------------|
| Format:   | 945 x 488 mm |
| CAD Name: | 223054_51_S  |
| RL:       | Zone 1-3     |

Plan Nr. : 223054 / 02b

Legende Zonenschilder 30

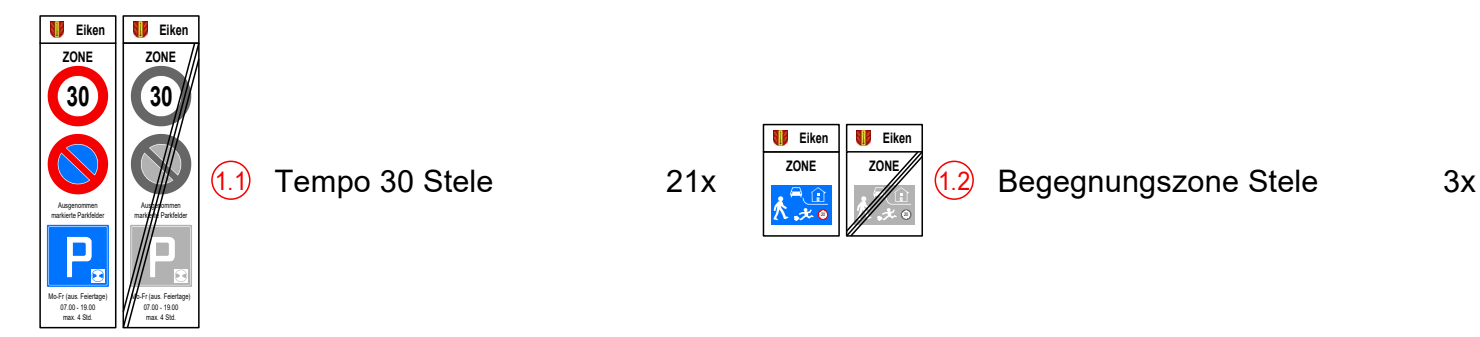

Legende Tempo 30

