




Gemeinden Eiken, Mönchwil, Sisseln, Stein
Kanton Aargau

Kommunaler Gesamtplan Verkehr Sisslerfeldgemeinden Teilplan Fussverkehr - Alle Sisslerfeldgemeinden

1:10'000

- | | bestehend | geplant |
|---|-----------|---------|
| Netzlücke (Lage schematisch) | | |
| Hauptroute | | |
| Nebenroute | | |
| Schulweg | | |
| Fussweg mit Wegrecht | | |
| Wanderweg | | |
| Fussgängerstreifen | | |
| Mittelsinsel ohne Fussgängerstreifen | | |
| Aufenthaltsbereich | | |
| Aufenthaltsbereich aufzuheben | | |
| Verkehrsberuhigte Zonen | | |
| Begegnungszone | | |
| Tempo-30-Zone | | |
| Mobilitätsdrehscheiben | | |
| ohne Parkierung, nicht multifunktional | | |
| mit Parkierung, nicht multifunktional | | |
| mit Parkierung, multifunktional | | |
| ohne Parkierung, multifunktional | | |
| Richtplaninhalt | | |
| Kantonsstrasse Trasseerhaltung: Vororientierung | | |
| Orientierungsinhalt | | |
| Gemeindegrenze | | |
| Baugebiet | | |
| Bahnlinie | | |
| Bahnhof | | |
| Bushaltestelle | | |
| Gebäude | | |
| öffentliche Bauten | | |
| publikumsintensive Anlagen | | |
| Schulen und Kindergärten | | |

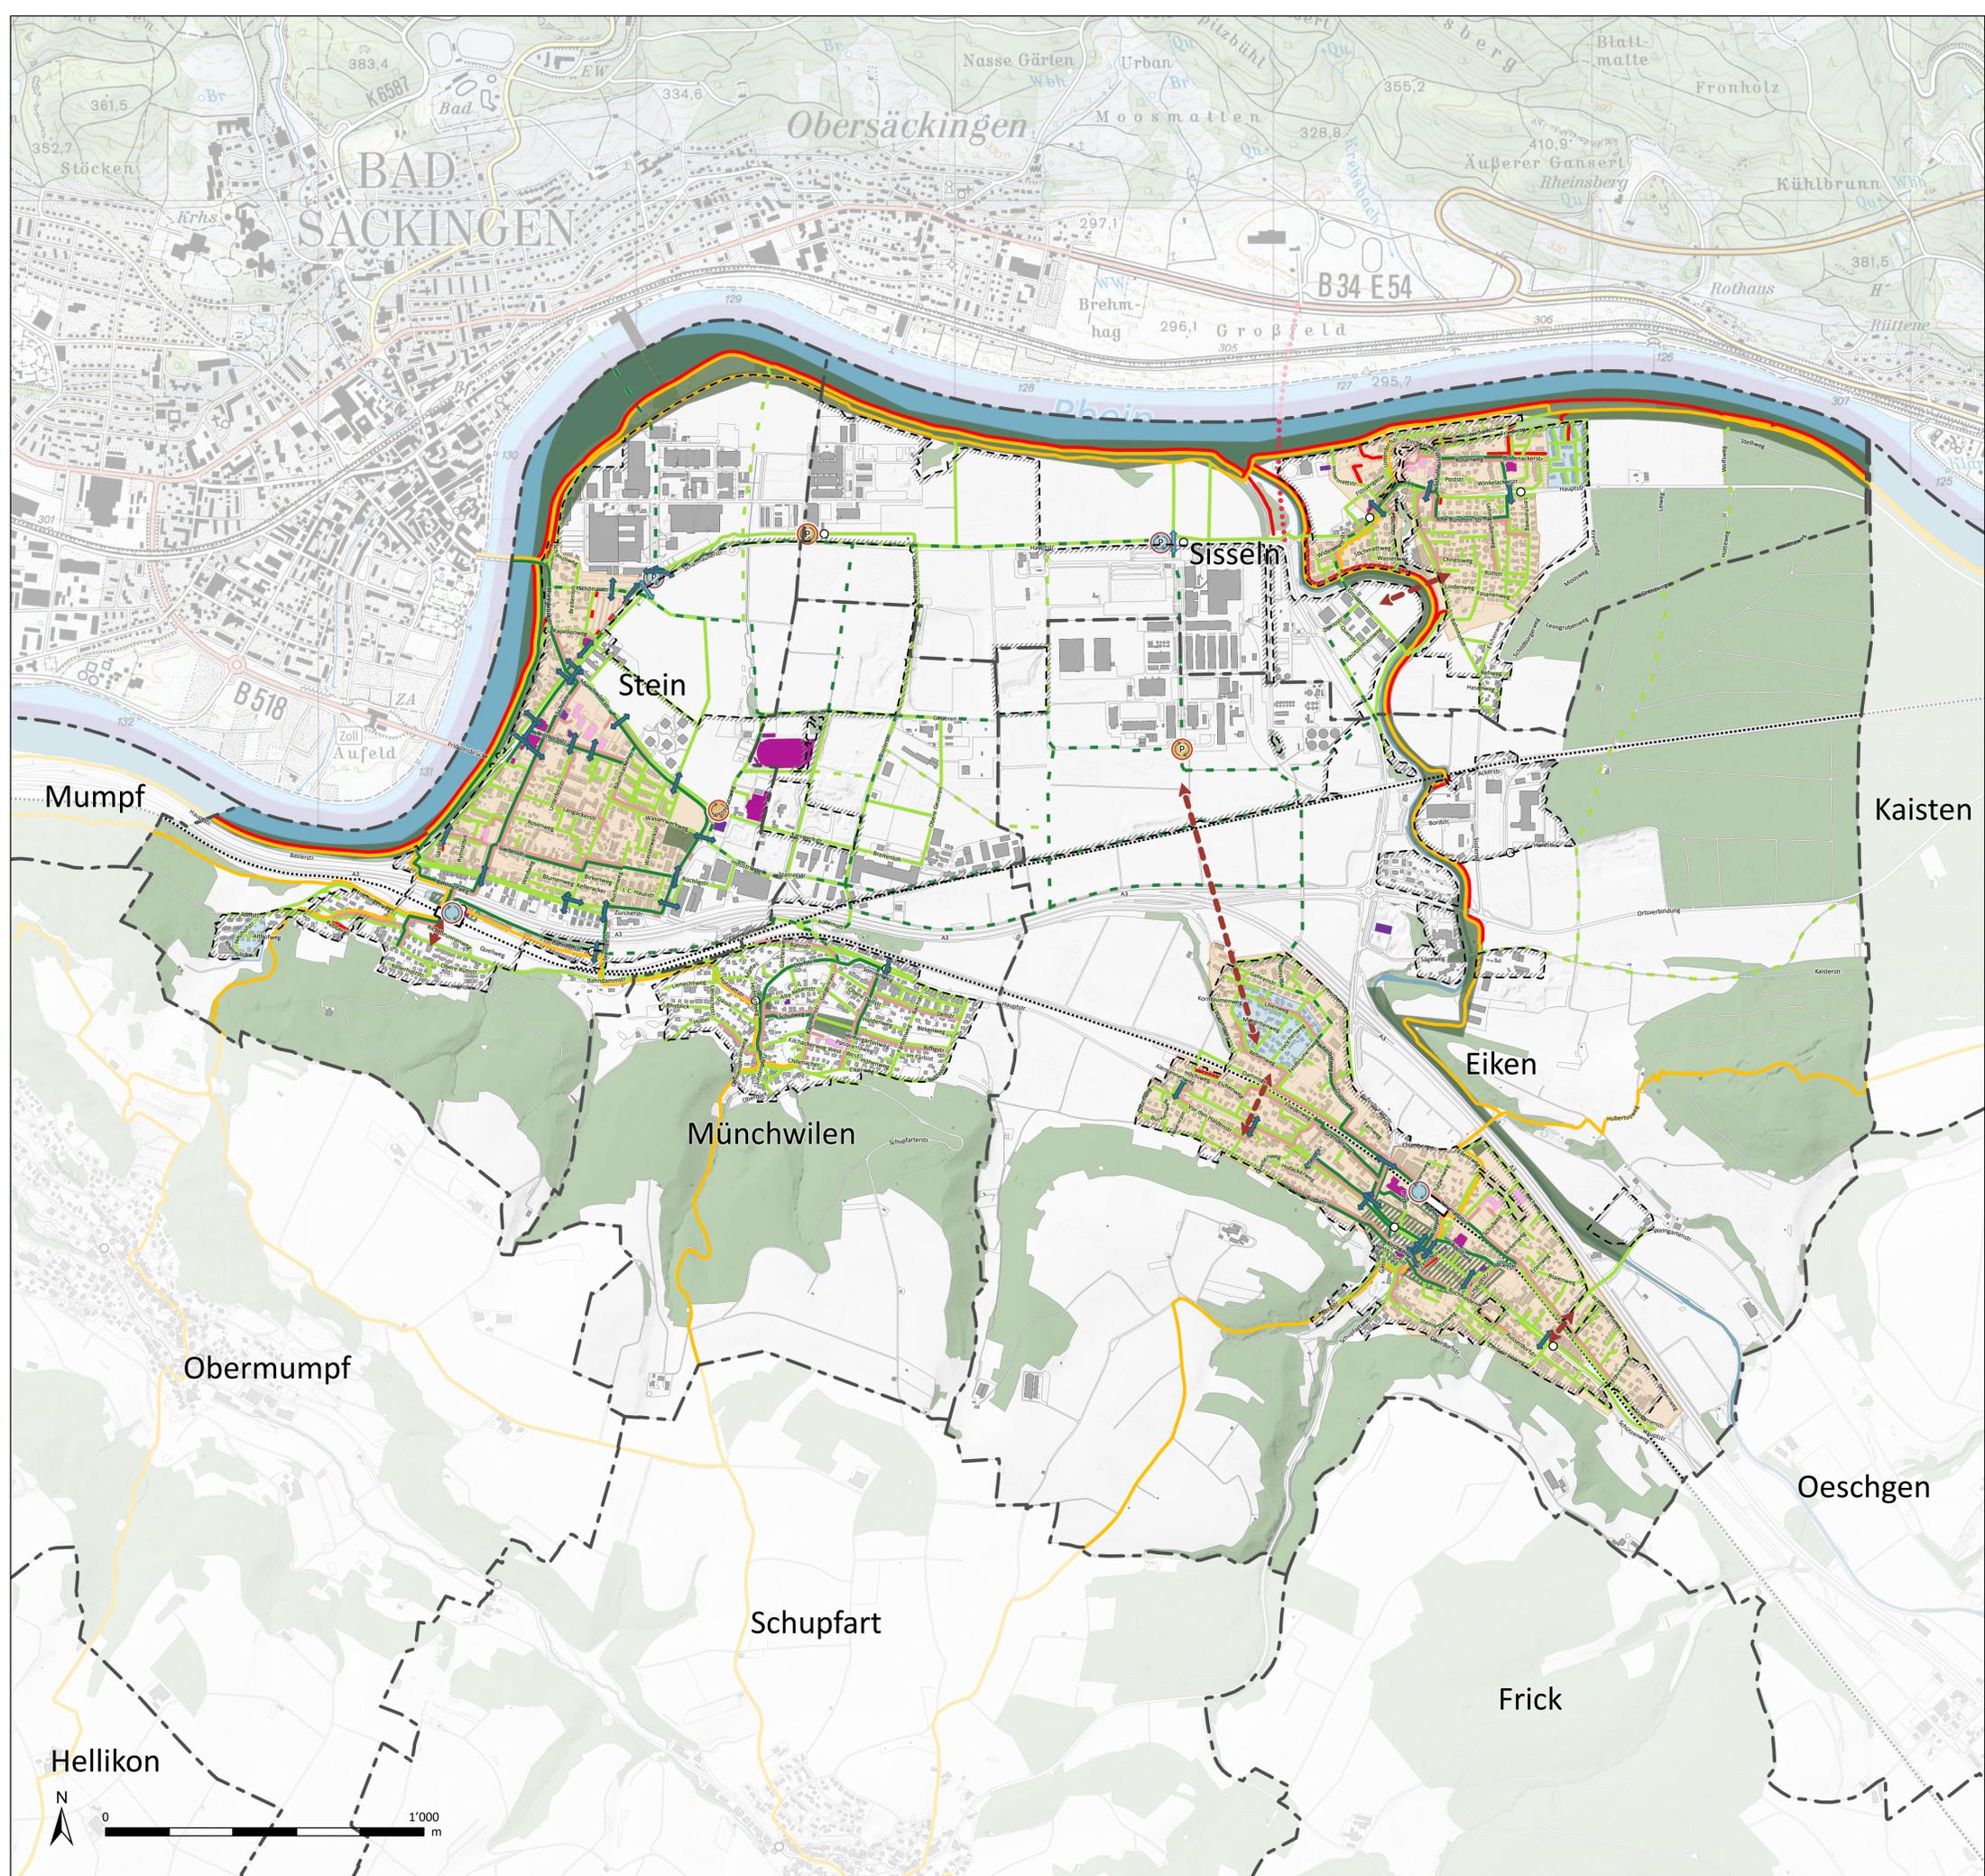

Kommunaler Gesamtplan Verkehr - Teilplan Fussverkehr

Genehmigung durch den Gemeinderat Eiken:	19.08.2024
Genehmigung durch den Gemeinderat Mönchwil:	16.09.2024
Genehmigung durch den Gemeinderat Sisseln:	12.08.2024
Genehmigung durch den Gemeinderat Stein:	05.08.2024
Genehmigung KGV durch den Kanton:	18.02.2025

Projekt:	STE.12 - KGV Sisslerfeldgemeinden
Plan:	Teilplan Fussverkehr
Datum:	27.02.2025
Erstellt durch:	DH
Format:	DIN A1
Grundlagen:	AV-Daten: August 2022
(Basiskarte):	DTM 0.5-Meter Hillshade 2014 (agis)
	Landeskarte 1:25'000 (swisstopo)
Datei:	STE12_PLA_KGV-Sisslerfeld.aprx



Gemeinden Eiken, Münchwilen, Sisseln, Stein
Kanton Aargau

Kommunaler Gesamtplan Verkehr Sisslerfeldgemeinden

Teilplan Fussverkehr - Gemeinde Eiken

1:6'000

	bestehend	geplant
Netzlücke (Lage schematisch)		
Hauptroute		
Nebenroute		
Schulweg		
Fussweg mit Wegrecht		
Wanderweg		
Fussgängerstreifen		
Mittelsinsel ohne Fussgängerstreifen		
Aufenthaltsbereich		
Aufenthaltsbereich aufzuheben		
Verkehrsberuhigte Zonen		
Begegnungszone		
Tempo-30-Zone		
Mobilitätsdrehscheiben		
ohne Parkierung, nicht multifunktional		
mit Parkierung, nicht multifunktional		
mit Parkierung, multifunktional		
ohne Parkierung, multifunktional		
Richtplaninhalt		
Kantonsstrasse Trasseerhaltung: Vororientierung		
Orientierungsinhalt		
Gemeindegrenze		
Baugebiet		
Bahnlinie		
Bahnhof		
Bushaltestelle		
Gebäude		
öffentliche Bauten		
publikumsintensive Anlagen		
Schulen und Kindergärten		



Kommunaler Gesamtplan Verkehr - Teilplan Fussverkehr

Genehmigung durch den Gemeinderat Eiken: 19.08.2024
 Genehmigung durch den Gemeinderat Münchwilen: 16.09.2024
 Genehmigung durch den Gemeinderat Sisseln: 12.08.2024
 Genehmigung durch den Gemeinderat Stein: 05.08.2024
 Genehmigung KGV durch den Kanton: 18.02.2025

Projekt: STE.12 - KGV Sisslerfeldgemeinden
 Plan: Teilplan Fussverkehr
 Datum: 27.02.2025
 Erstellt durch: DH
 Format: DIN A1
 Grundlagen: AV-Daten: August 2022
 (Basiskarte): DTM 0.5-Meter Hillshade 2014 (agis)
 Landeskarte 1:25'000 (swisstopo)
 Datei: STE12_PLA_KGV-Sisslerfeld.aprx





Gemeinden Eiken, Münchwilen, Sisseln, Stein
Kanton Aargau


Kommunaler Gesamtplan Verkehr Sisslerfeldgemeinden Teilplan Fussverkehr - Gemeinde Münchwilen

1:6'000

- | bestehend | geplant |
|---|---------|
| Netzlücke (Lage schematisch) | |
| Hauptroute | |
| Nebenroute | |
| Schulweg | |
| Fussweg mit Wegrecht | |
| Wanderweg | |
| Fussgängerstreifen | |
| Mittelinsel ohne Fussgängerstreifen | |
| Aufenthaltsbereich | |
| Aufenthaltsbereich aufzuheben | |
| Verkehrsberuhigte Zonen | |
| Begegnungszone | |
| Tempo-30-Zone | |
| Mobilitätsdrehscheiben | |
| ohne Parkierung, nicht multifunktional | |
| mit Parkierung, nicht multifunktional | |
| mit Parkierung, multifunktional | |
| ohne Parkierung, multifunktional | |
| Richtplaninhalt | |
| Kantonsstrasse Trasseerhaltung: Vororientierung | |

Orientierungsinhalt

- | | |
|----------------------------|--|
| Gemeindegrenze | |
| Baugebiet | |
| Bahnlinie | |
| Bahnhof | |
| Bushaltestelle | |
| Gebäude | |
| öffentliche Bauten | |
| publikumsintensive Anlagen | |
| Schulen und Kindergärten | |

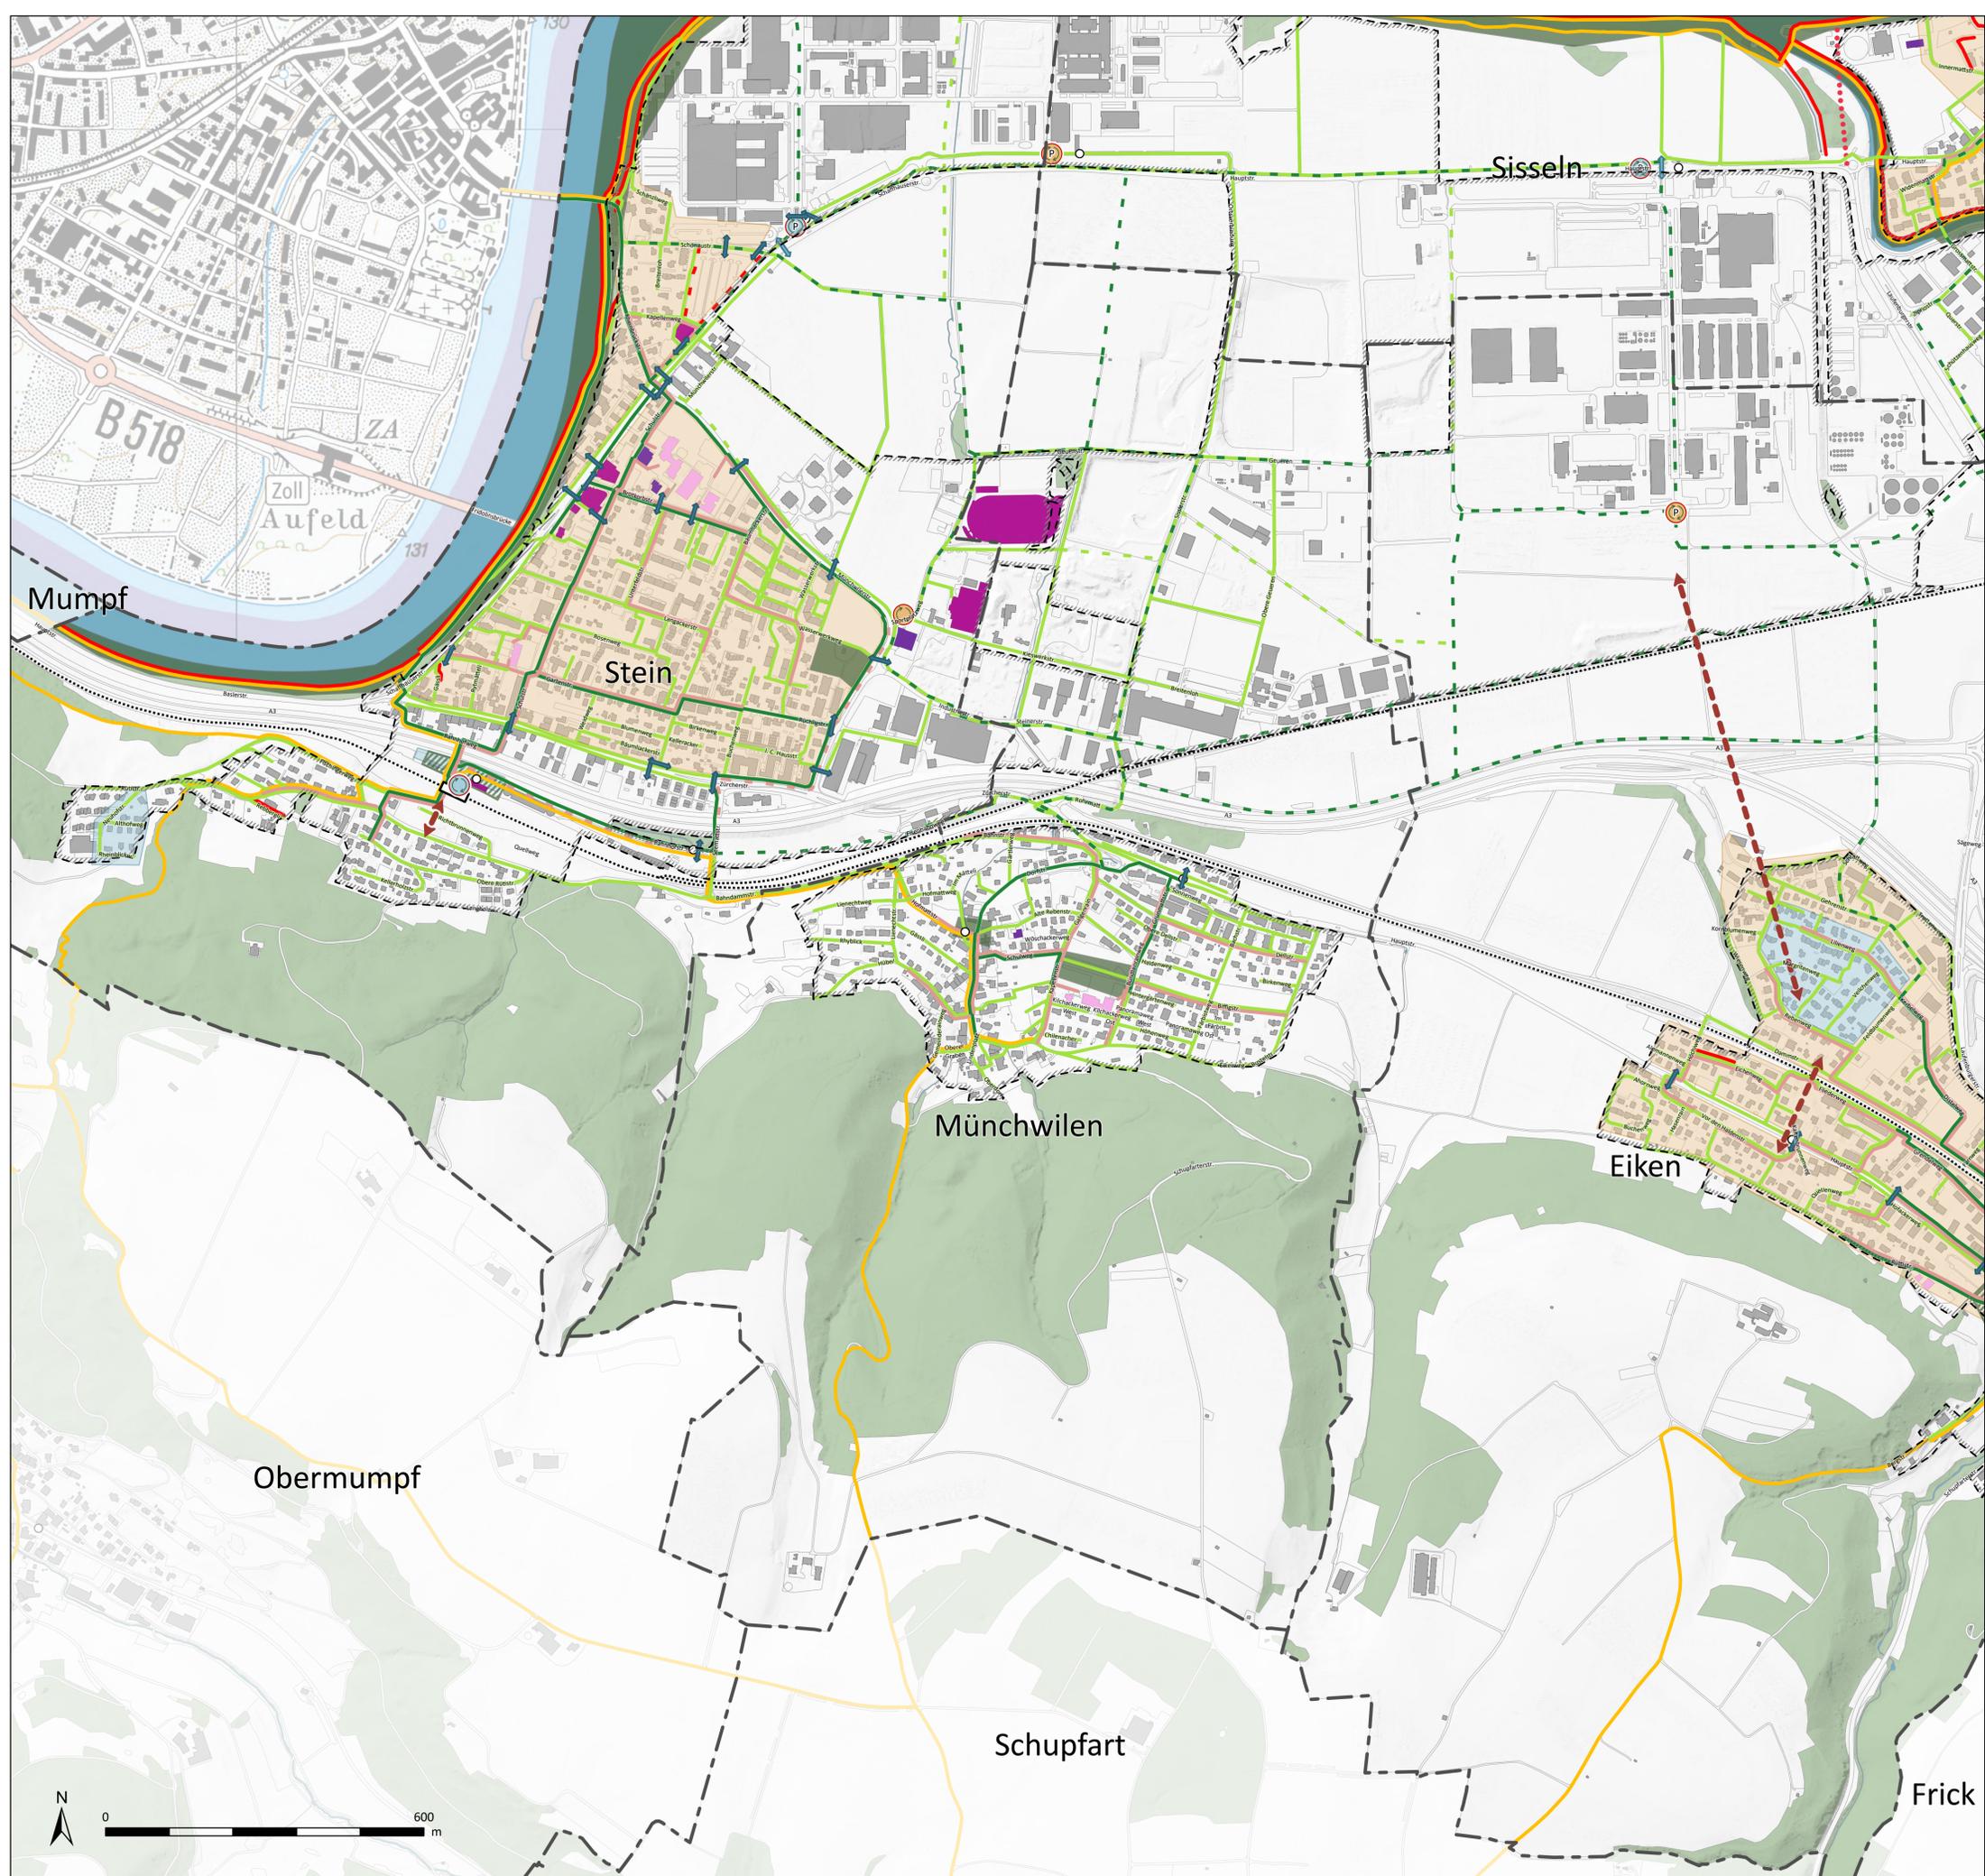

Kommunaler Gesamtplan Verkehr - Teilplan Fussverkehr

Genehmigung durch den Gemeinderat Eiken:	19.08.2024
Genehmigung durch den Gemeinderat Münchwilen:	16.09.2024
Genehmigung durch den Gemeinderat Sisseln:	12.08.2024
Genehmigung durch den Gemeinderat Stein:	05.08.2024
Genehmigung KGV durch den Kanton:	18.02.2025

Projekt:	STE.12 - KGV Sisslerfeldgemeinden
Plan:	Teilplan Fussverkehr
Datum:	27.02.2025
Erstellt durch:	DH
Format:	DIN A1
Grundlagen:	AV-Daten: August 2022
(Basiskarte):	DTM 0.5-Meter Hillshade 2014 (agis)
	Landeskarte 1:25'000 (swisstopo)
Datei:	STE12_PLA_KGV-Sisslerfeld.aprx



Gemeinden Eiken, Münchwilen, Sisseln, Stein
Kanton Aargau


Kommunaler Gesamtplan Verkehr Sisslerfeldgemeinden Teilplan Fussverkehr - Gemeinde Sisseln

1:6'000

	bestehend	geplant
Netzlücke (Lage schematisch)		
Hauptroute		
Nebenroute		
Schulweg		
Fussweg mit Wegrecht		
Wanderweg		
Fussgängerstreifen		
Mittelinsel ohne Fussgängerstreifen		
Aufenthaltsbereich		
Aufenthaltsbereich aufzuheben		
Verkehrsberuhigte Zonen		
Begegnungszone		
Tempo-30-Zone		
Mobilitätsdrehscheiben		
ohne Parkierung, nicht multifunktional		
mit Parkierung, nicht multifunktional		
mit Parkierung, multifunktional		
ohne Parkierung, multifunktional		
Richtplaninhalt		
Kantonsstrasse Trasseerhaltung: Vororientierung		

Orientierungsinhalt

Gemeindegrenze	
Baugebiet	
Bahnlinie	
Bahnhof	
Bushaltestelle	
Gebäude	
öffentliche Bauten	
publikumsintensive Anlagen	
Schulen und Kindergärten	

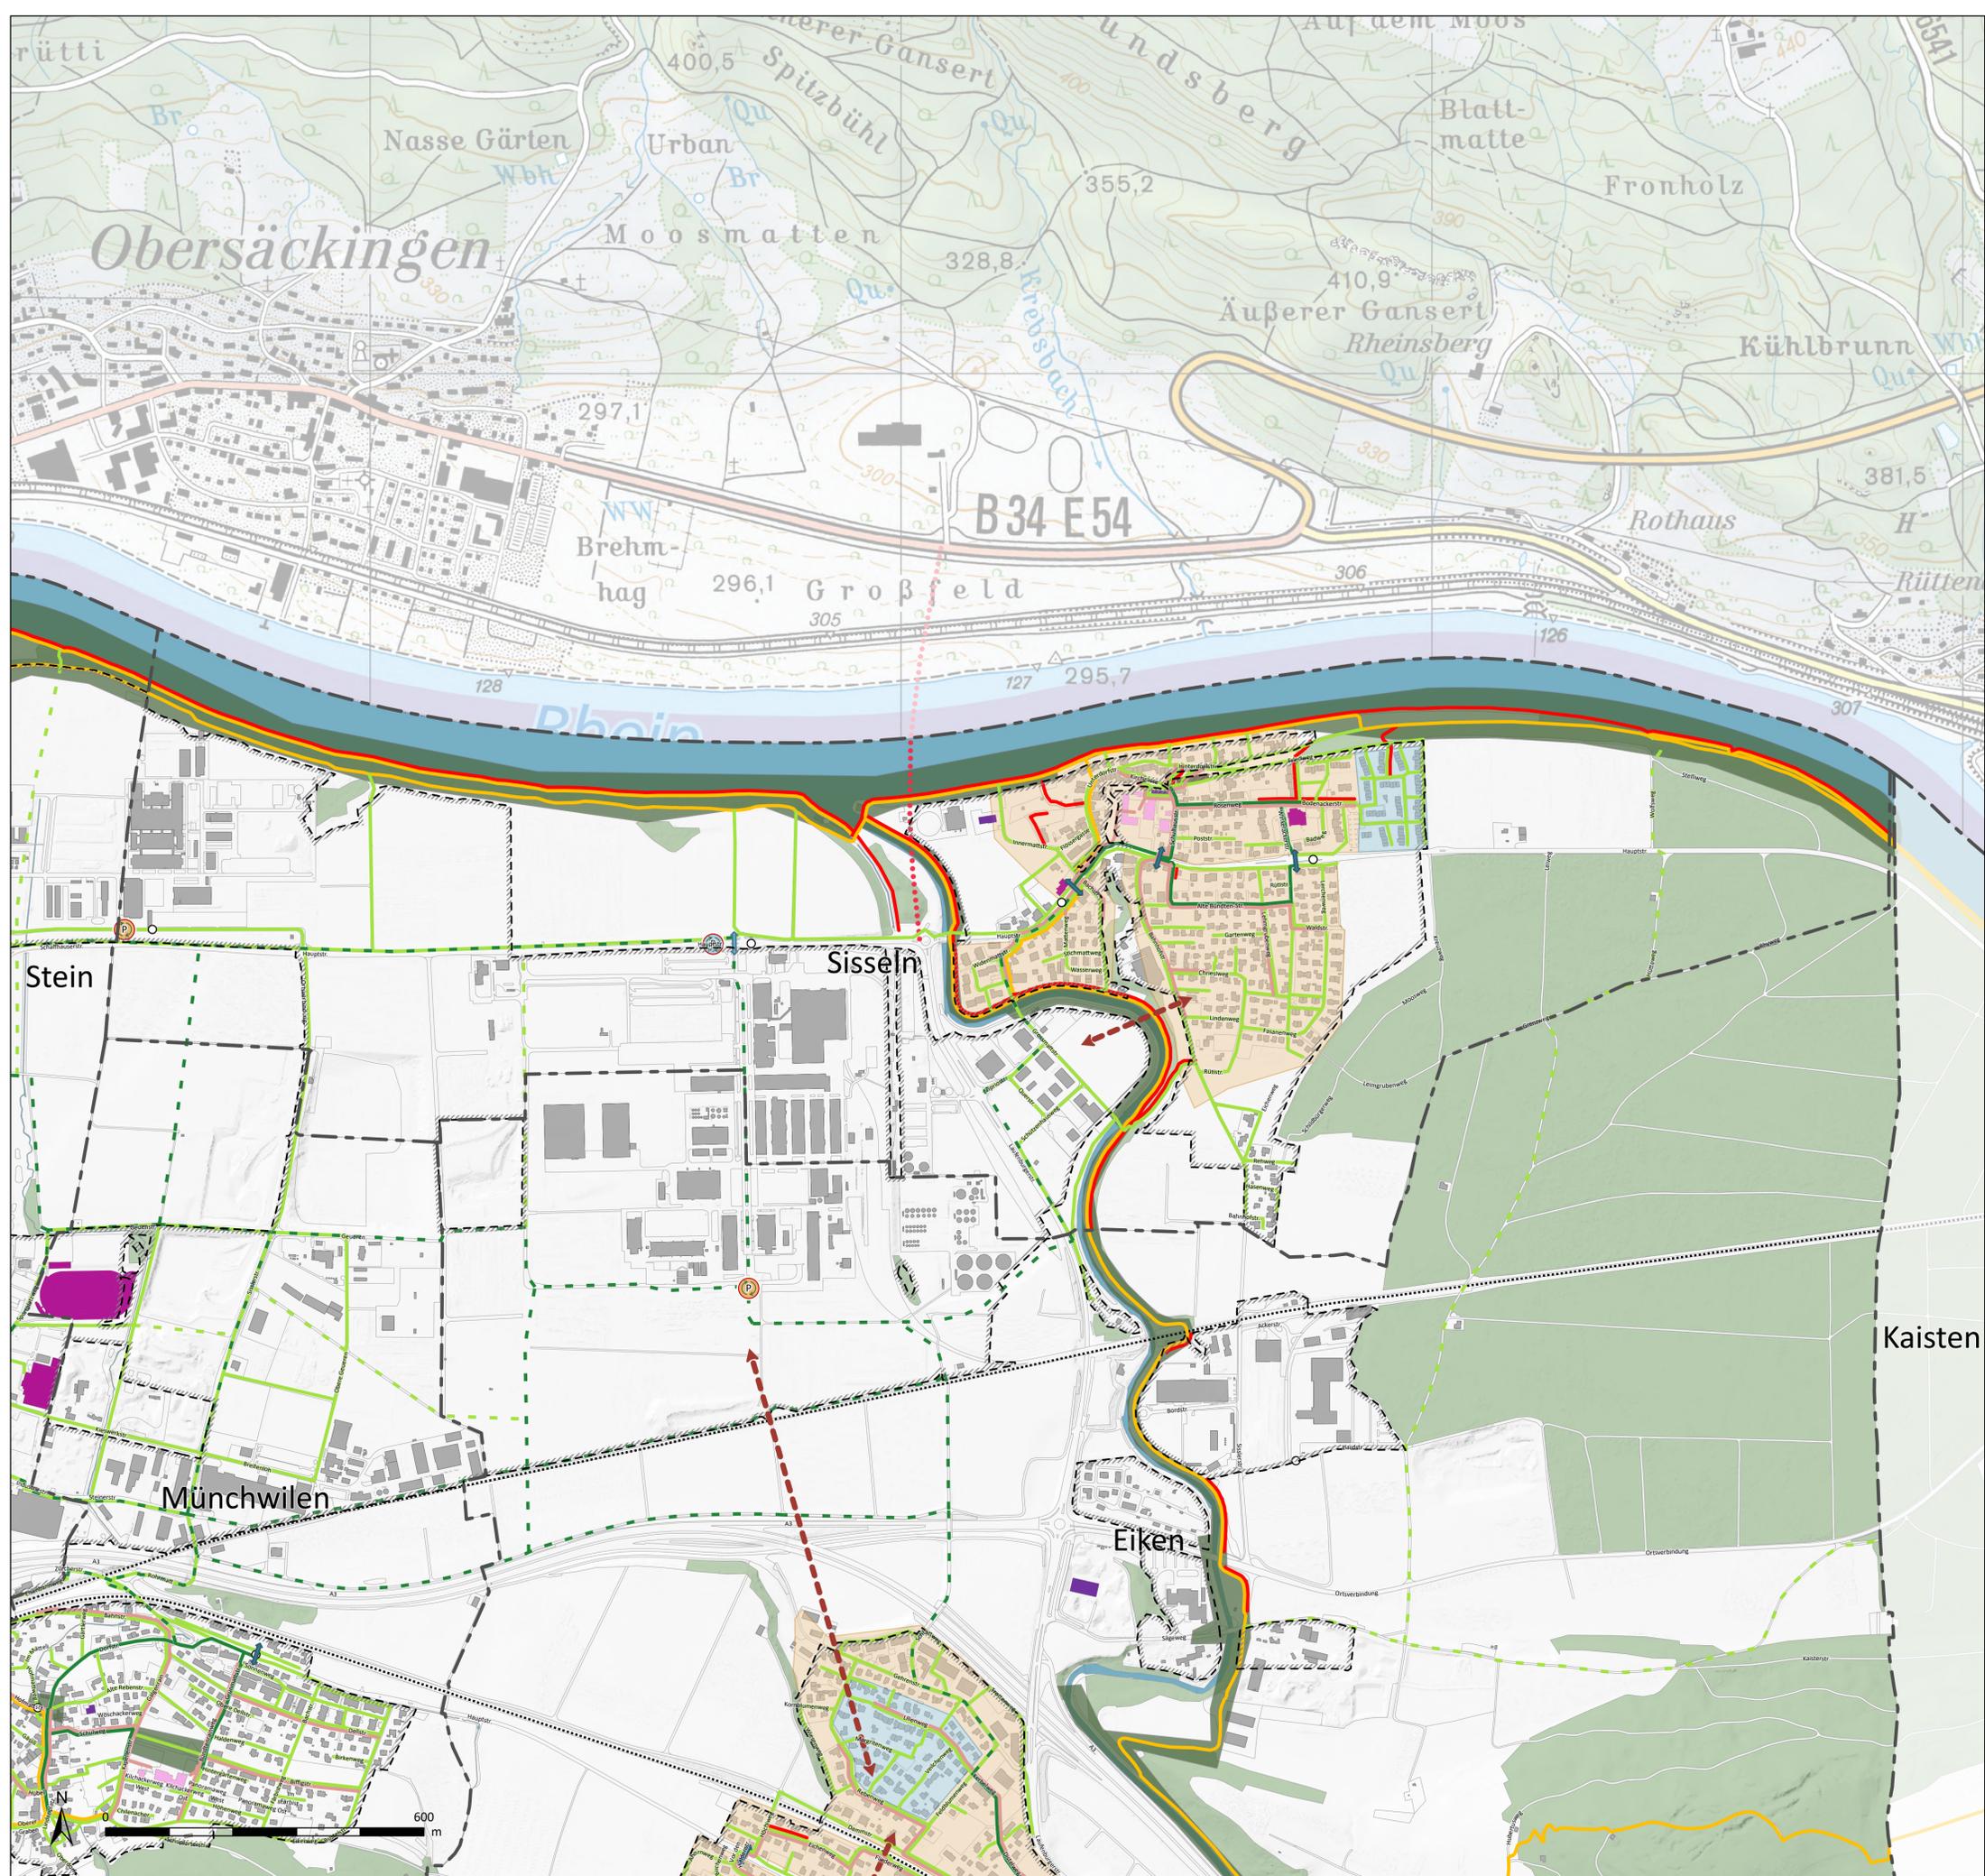

Kommunaler Gesamtplan Verkehr - Teilplan Fussverkehr
 Genehmigung durch den Gemeinderat Eiken: 19.08.2024
 Genehmigung durch den Gemeinderat Münchwilen: 16.09.2024
 Genehmigung durch den Gemeinderat Sisseln: 12.08.2024
 Genehmigung durch den Gemeinderat Stein: 05.08.2024
 Genehmigung KGV durch den Kanton: 18.02.2025

Projekt: STE.12 - KGV Sisslerfeldgemeinden
 Plan: Teilplan Fussverkehr
 Datum: 27.02.2025
 Erstellt durch: DH
 Format: DIN A1
 Grundlagen: AV-Daten: August 2022
 (Basiskarte) DTM 0.5-Meter Hillshade 2014 (agis)
 Landeskarte 1:25'000 (swisstopo)
 Date: STE12_PLA_KGV-Sisslerfeld.aprx





Gemeinden Eiken, Münchwilen, Sisseln, Stein
Kanton Aargau


Kommunaler Gesamtplan Verkehr Sisslerfeldgemeinden Teilplan Fussverkehr - Gemeinde Stein

1:6'000

	bestehend	geplant
Netzlücke (Lage schematisch)		
Hauptroute		
Nebenroute		
Schulweg		
Fussweg mit Wegrecht		
Wanderweg		
Fussgängerstreifen		
Mittelsinsel ohne Fussgängerstreifen		
Aufenthaltsbereich		
Aufenthaltsbereich aufzuheben		
Verkehrsberuhigte Zonen		
Begegnungszone		
Tempo-30-Zone		
Mobilitätsdrehscheiben		
ohne Parkierung, nicht multifunktional		
mit Parkierung, nicht multifunktional		
mit Parkierung, multifunktional		
ohne Parkierung, multifunktional		
Richtplaninhalt		
Kantonsstrasse Trasseerhaltung: Vororientierung		

Orientierungsinhalt

Gemeindegrenze	
Baugebiet	
Bahnlinie	
Bahnhof	
Bushaltestelle	
Gebäude	
öffentliche Bauten	
publikumsintensive Anlagen	
Schulen und Kindergärten	

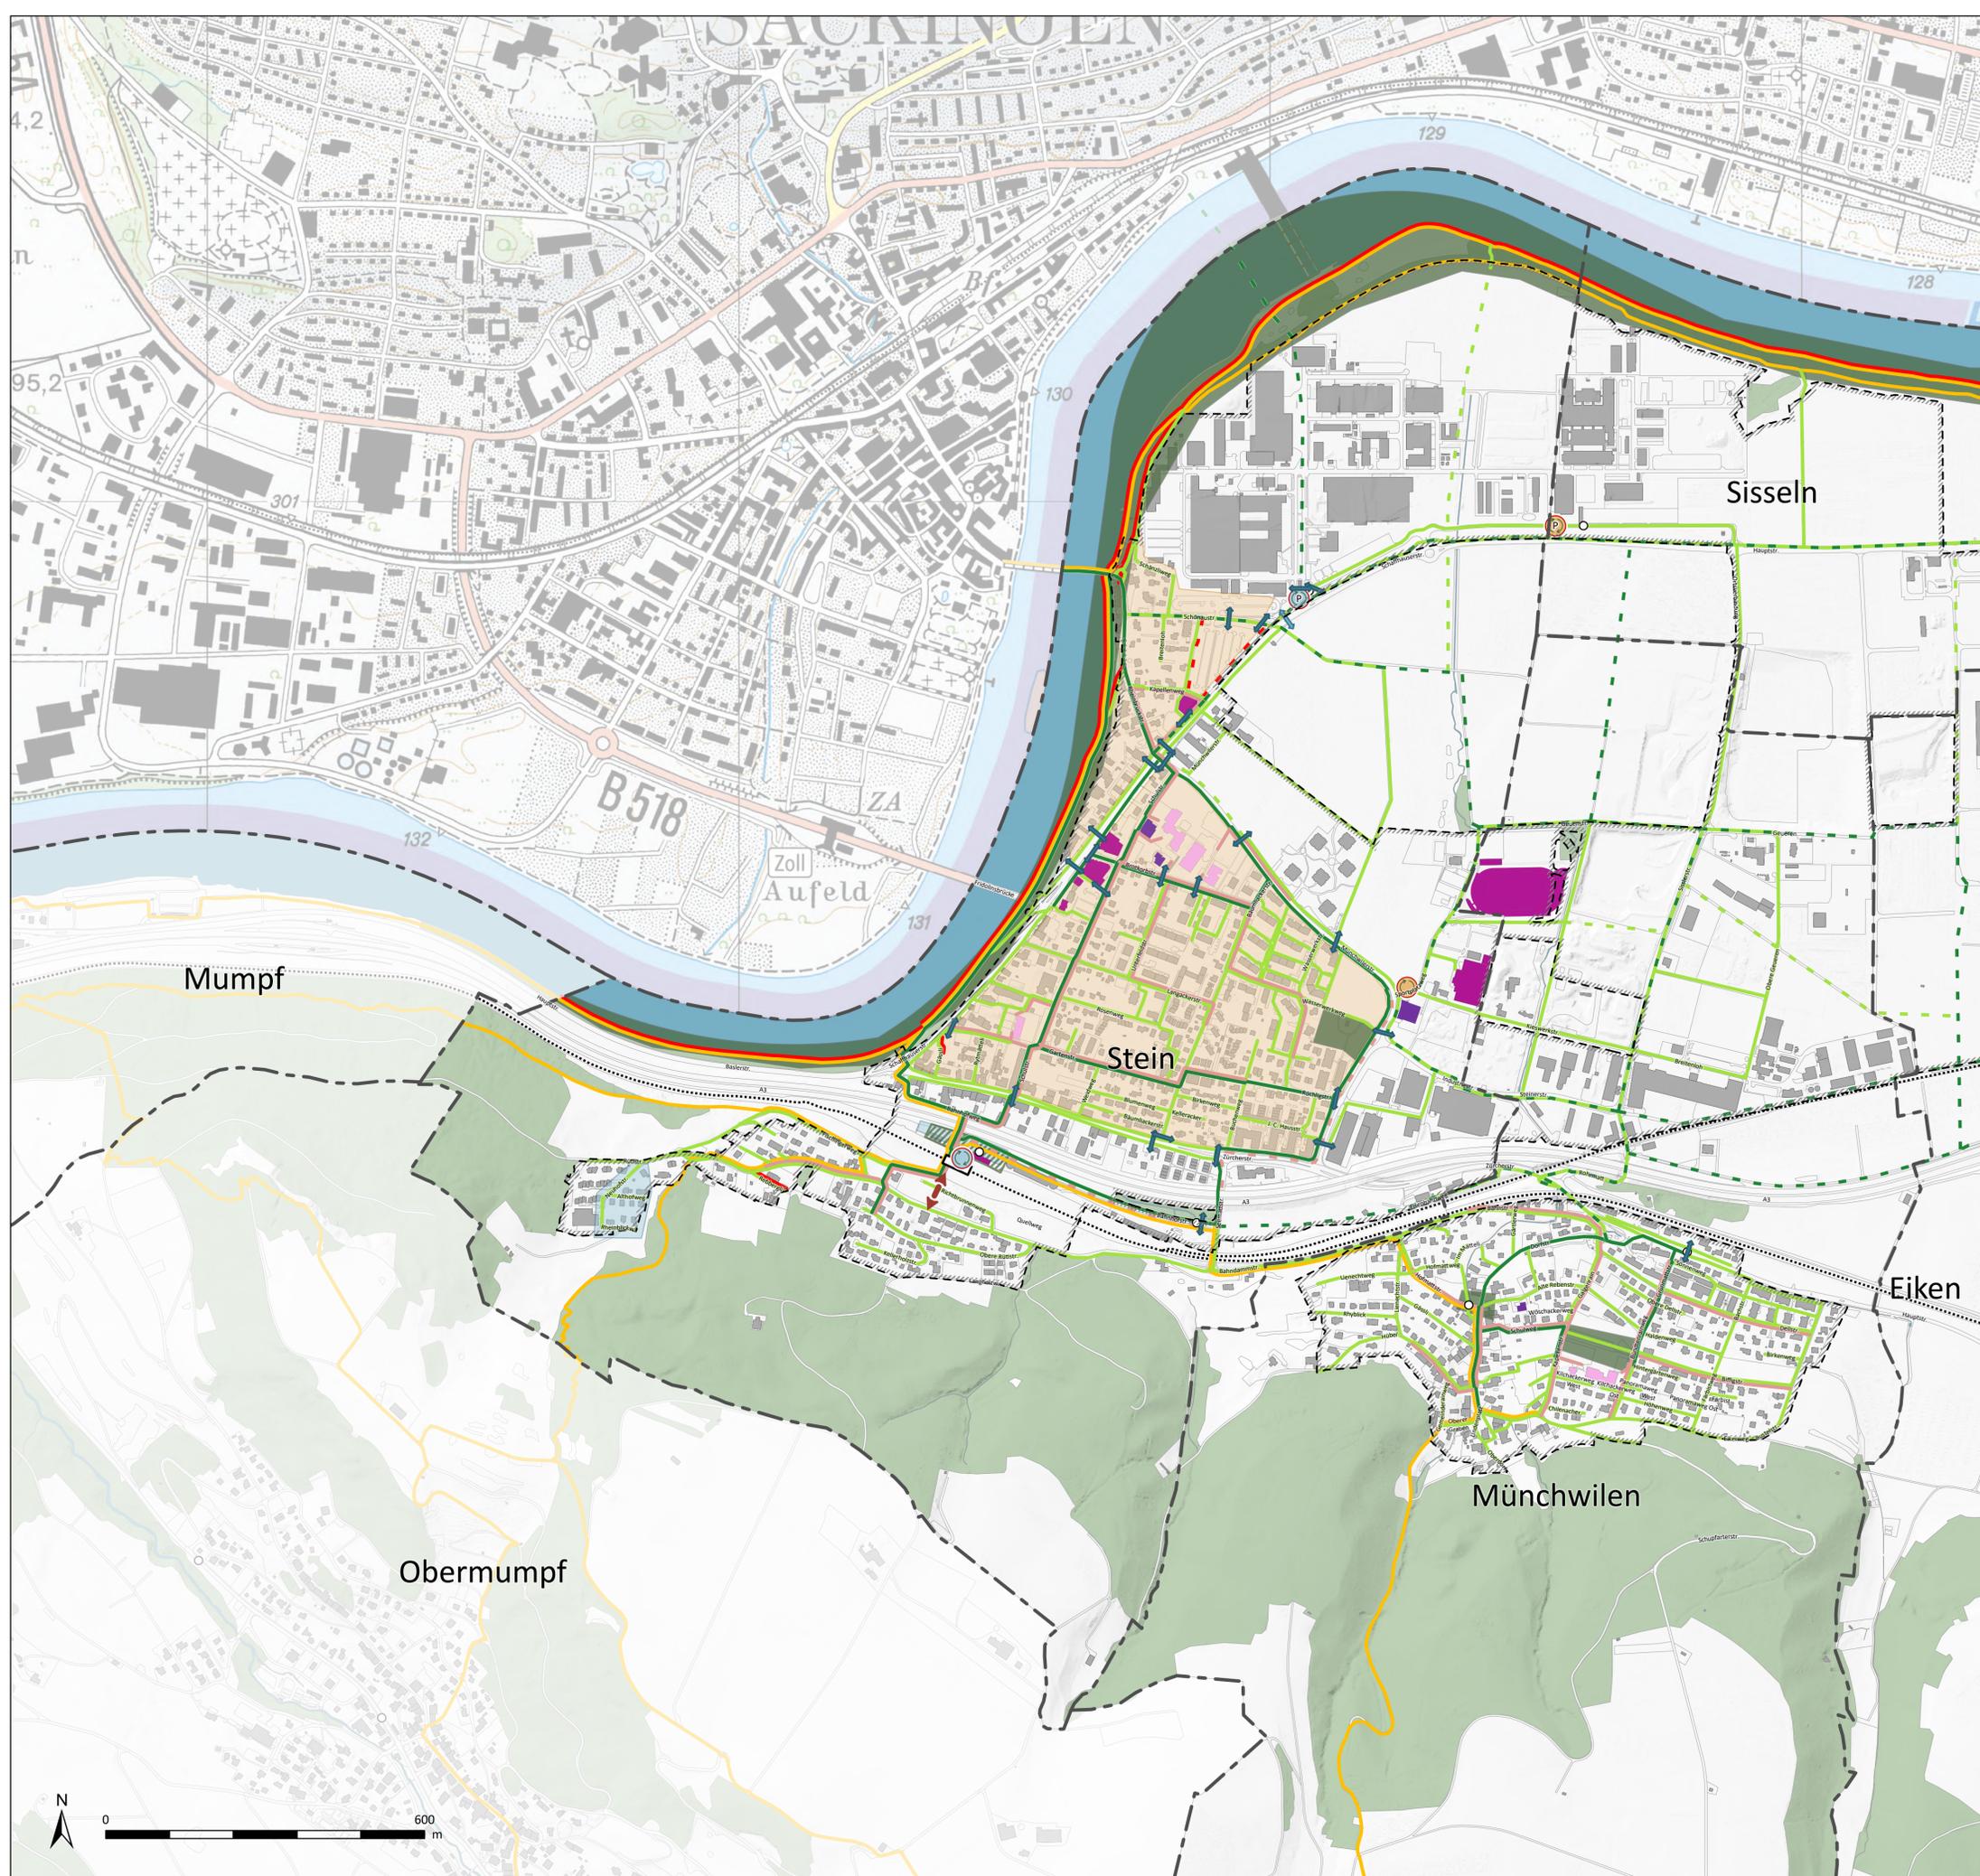

Kommunaler Gesamtplan Verkehr - Teilplan Fussverkehr
 Genehmigung durch den Gemeinderat Eiken: 19.08.2024
 Genehmigung durch den Gemeinderat Münchwilen: 16.09.2024
 Genehmigung durch den Gemeinderat Sisseln: 12.08.2024
 Genehmigung durch den Gemeinderat Stein: 05.08.2024
 Genehmigung KGV durch den Kanton: 18.02.2025

Projekt: STE.12 - KGV Sisslerfeldgemeinden
 Plan: Teilplan Fussverkehr
 Datum: 27.02.2025
 Erstellt durch: DH
 Format: DIN A1
 Grundlagen: AV-Daten: August 2022
 (Basiskarte) DTM 0.5-Meter Hillshade 2014 (agis)
 Landeskarte 1:25'000 (swisstopo)
 Date: STE12_PLA_KGV-Sisslerfeld.aprx

